



GRIEZUMS A-A

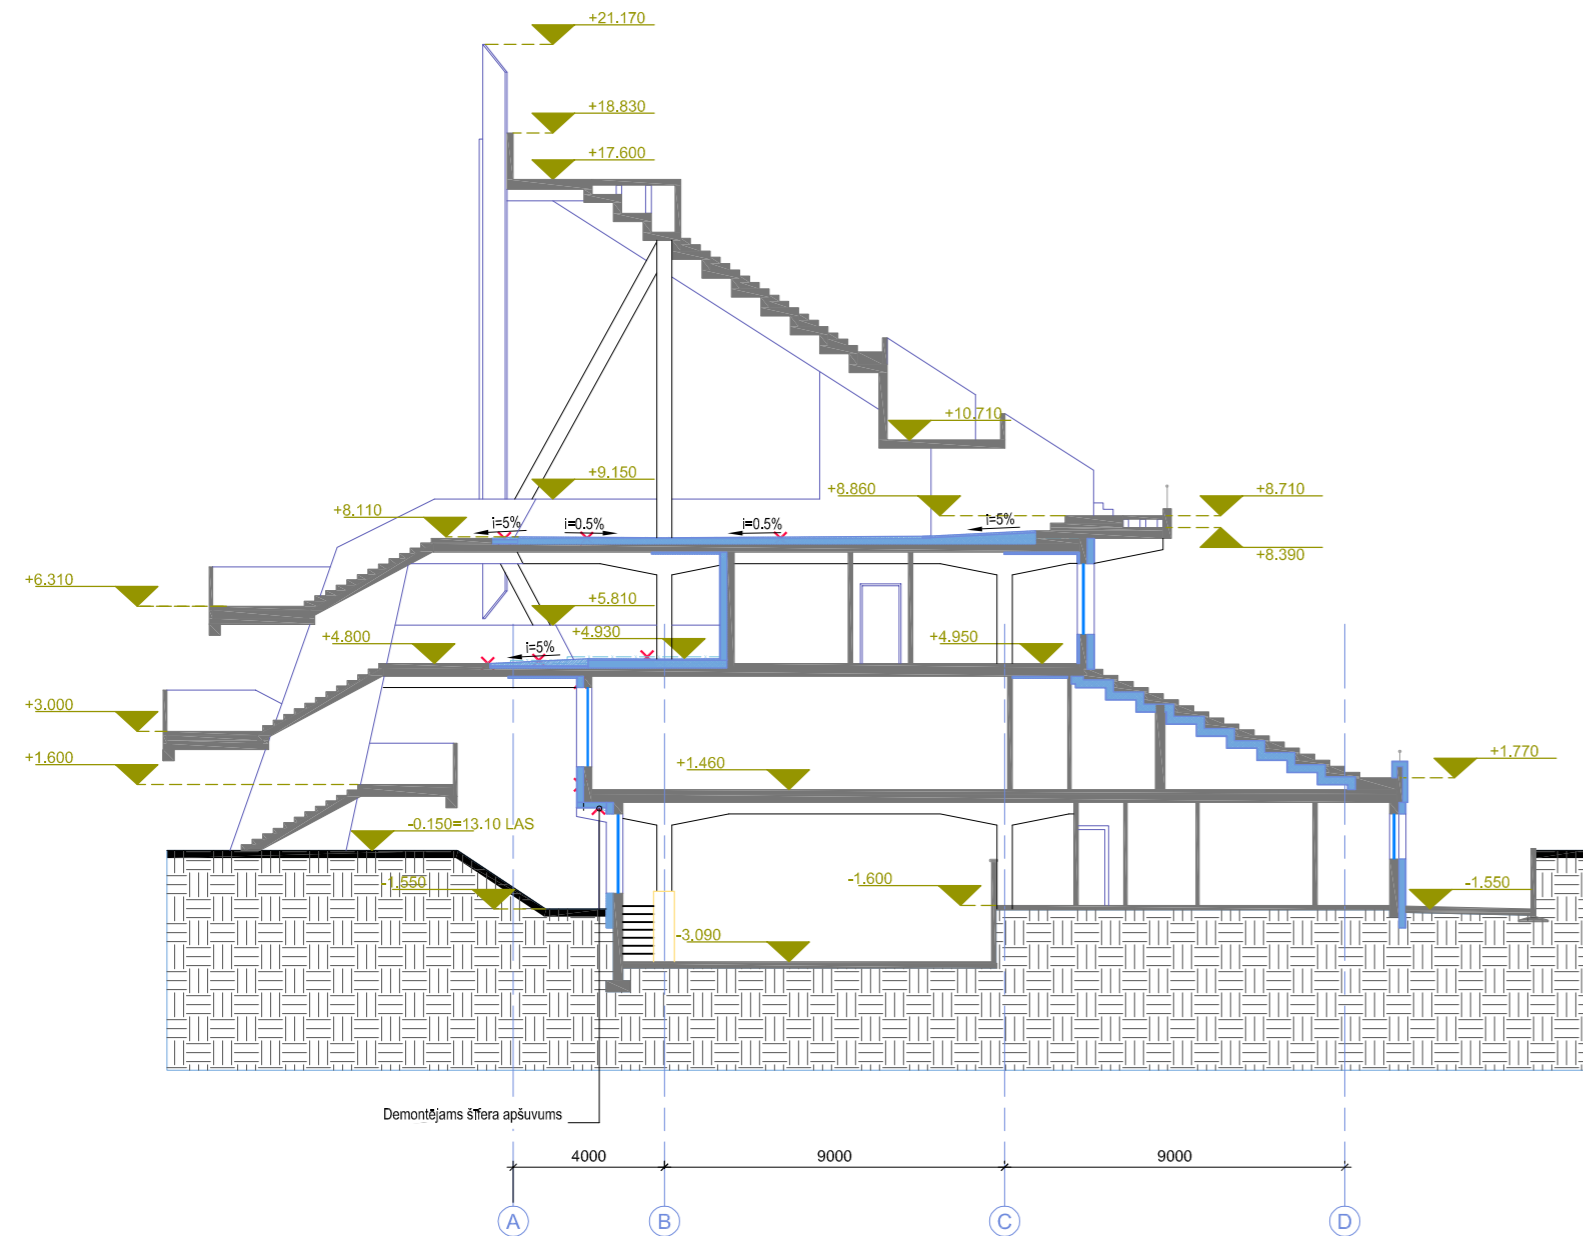

GRIEZUMS B-B

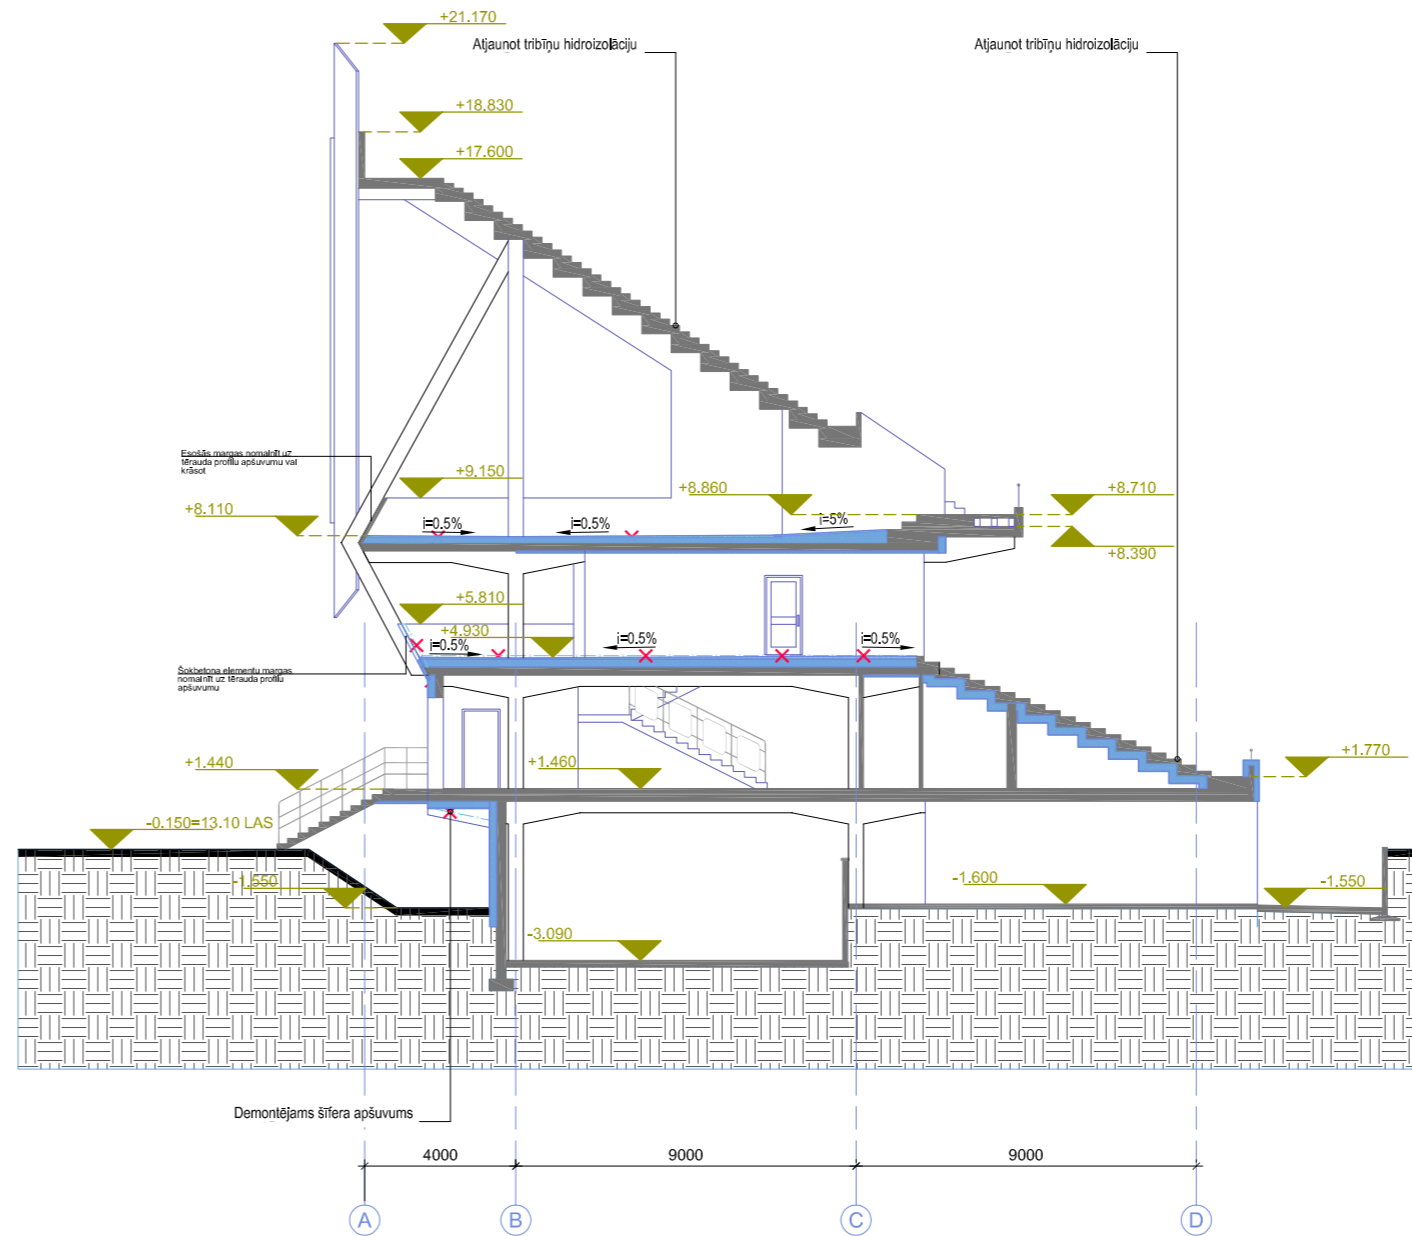

PIENĒMTIE APZĪMĒJUMI					
	Augstuma atzīme		Virsma kritums		Siltināms pārsegums, veidojams grīdas segums ar kritumiem
					Demontējams esošais grīdas segums, apšuvums, margas

NORĀDĪJUMI.

1. Visi izmēri doti milimetros, augstuma atzīmes metros.
2. Demontētās grīdas vietā ieklāt jaunu siltinājumu un segumu ar hidroizolāciju.
3. Tribīnēm atjaunot hidroizolāciju.
4. Demontēt šifera apšuvumu zem pārkares cokola stāvā pie ass B.

B			
A			
KODS	IZMAIŅAS	IZM. IZDARĪJA	DATUMS
▶ DARBA RASĒJUMS BŪVNICĪBAI			
▷ IEPRIEKŠĒJS MATERIĀLS APSTIPRINĀŠANAI			
CAD RASĒJUMĀ AR ROKU VEIKTAS IZMAIŅAS IR SPĒKĀ, JA APLIECINĀTAS AR BŪVPROJEKTA VADĪTĀJA PARAKSTU.			
ĢENERĀLPROJEKTĒTĀJS:			
sīa NAMS, Palasta iela 7, LV 1050, Rīga, tālr. (+371) 67211076, fakss (+371) 67221209, e-pasts: nams@nams.arch.lv			
SADAĻAS PROJEKTĒTĀJS:			
sīa NAMS, Palasta iela 7, LV 1050, Rīga, tālr. (+371) 67211076, fakss (+371) 67221209, e-pasts: nams@nams.arch.lv			
PASŪTĪTĀJS:		PASŪT.NR/ CLIENTS No.	
VSIA "Kultūras un sporta centrs "Daugavas stadions" Augšliela 1, Rīga, LV-1009		15-30	
BŪVPROJEKTS:		FAILA NOS.	
DAUGAVAS STADIONA TRIBĪŅU PĀRBŪVE Augšliela 1, Rīgā		AR-2-02_3-01_ptani.griezumi_2015-12-1+5.dwg	
		ARHĪVA NR.	
		15-30	
BŪVE		DATUMS	
DAUGAVAS STADIONA TRIBĪŅU PĀRBŪVE		16.12.2015.	
RASĒJ. NOSAUKUMS		STADIJA	
GALVENĀS TRIBĪNES GRIEZUMS A-A, B-B		MBP	
		MĒROGS	
		
BŪVPROJ. VAD.:	S.Nikiforovs	DAĻA - RAS. NR.	
IZSTRĀDĀJA:	P.Kušķis	AR-3-01	

ŠIS RASĒJUMS TIEK IZSNIEGTS TIKAI KĀ PROJEKTA DOKUMENTĀCIJAS SASTĀVDAĻA. SAŅĒMĒJS PIEKRĪT NEPAVAIROT UN NEIZMAIŅĪT ŠO RASĒJUMU VAI TĀ DAĻAS BEZ PROJEKTĒTĀJA PIEKRĪŠANAS. SAŅĒMĒJS PIEKRĪT, KA ŠIS RASĒJUMS NAV IZMANTOJAMS CITU OBJEKTU PROJEKTĒŠANAI UN CELTNIECĪBAI BEZ SASKAŅOŠANAS AR SIA "NAMS".