



GRIEZUMS A-A

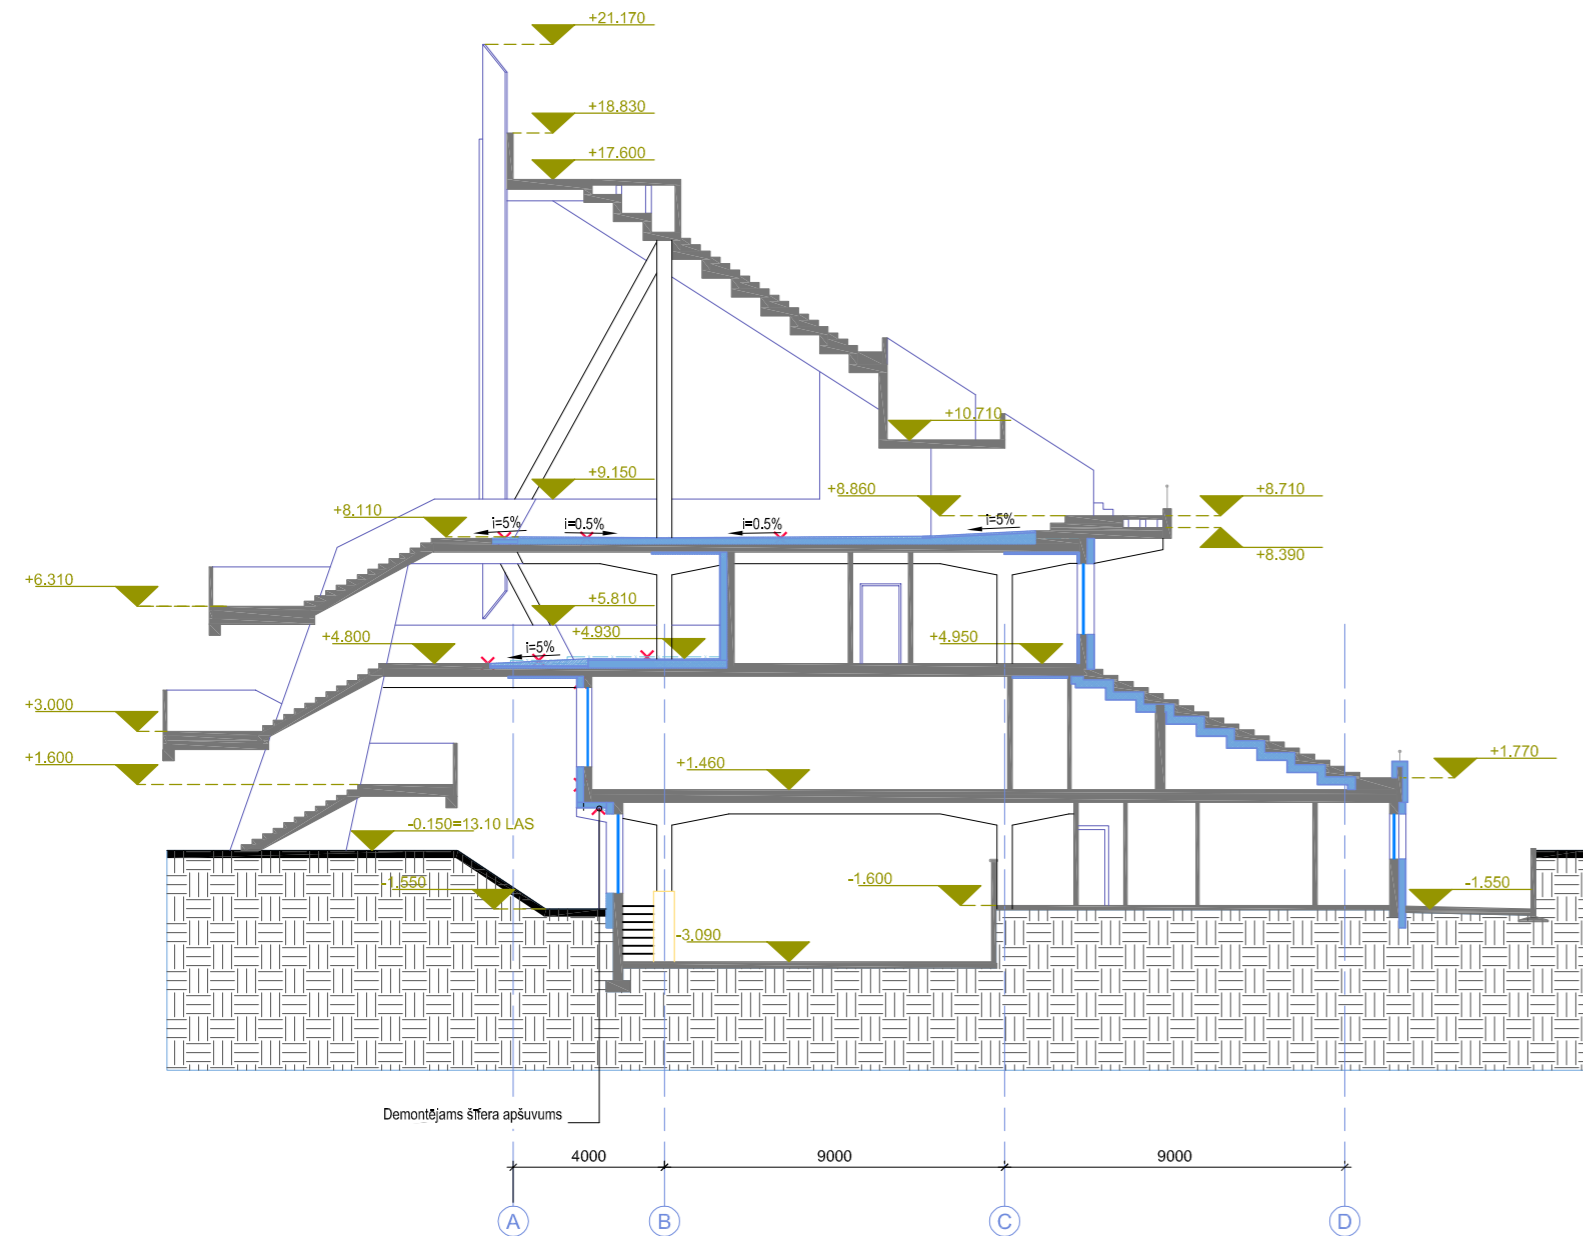

GRIEZUMS B-B

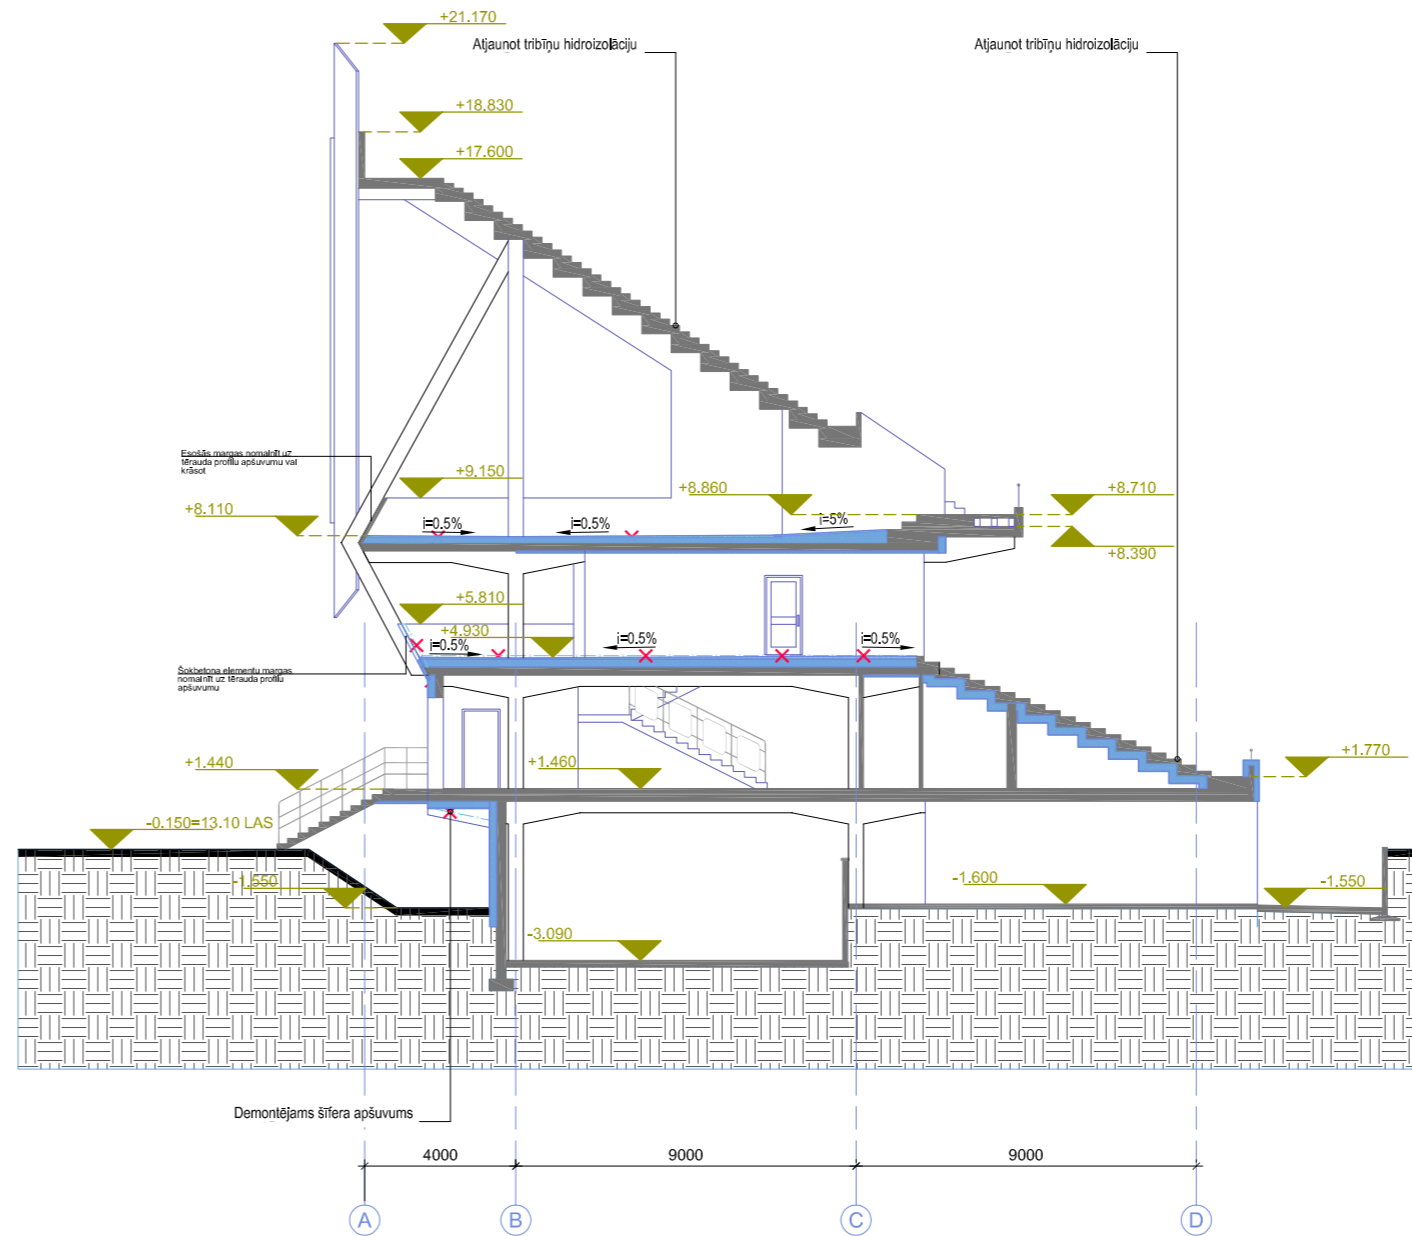

PIENĒMTIE APZĪMĒJUMI					
	+1.750	Augstuma atzīme		i=0.5%	Virsma kritums
		Siltināms pārsegums, veidojams grīdas segums ar kritumiem			Demontējams esošais grīdas segums, apšuvums, margas
		Siltināmas esošas sienas			

NORĀDĪJUMI.

1. Visi izmēri doti milimetros, augstuma atzīmes metros.
2. Demontētās grīdas vietā ieklāt jaunu siltinājumu un segumu ar hidroizolāciju.
3. Tribīnēm atjaunot hidroizolāciju.
4. Demontēt šifera apšuvumu zem pārkares cokola stāvā pie ass B.

B			
A			
KODS	IZMAIŅAS	IZM. IZDARĪJA	DATUMS
▶ DARBA RASĒJUMS BŪVNICĪBAI			
▷ IEPRIEKŠĒJS MATERIĀLS APSTIPRINĀŠANAI			
CAD RASĒJUMĀ AR ROKU VEIKTAS IZMAIŅAS IR SPĒKĀ, JA APLIECINĀTAS AR BŪVPROJEKTA VADĪTĀJA PARAKSTU.			
ĢENERĀLPROJEKTĒTĀJS:			
sīa NAMS , Palasta iela 7, LV 1050, Rīga, tālr. (+371) 67211076, fakss (+371) 67221209, e-pasts: nams@nams.arch.lv			
SADAĻAS PROJEKTĒTĀJS:			
sīa NAMS , Palasta iela 7, LV 1050, Rīga, tālr. (+371) 67211076, fakss (+371) 67221209, e-pasts: nams@nams.arch.lv			
PASŪTĪTĀJS:		PASŪT.NR/ CLIENTS No.	
VSIA "Kultūras un sporta centrs "Daugavas stadions" Augšliela 1, Rīga, LV-1009		15-30	
BŪVPROJEKTS:		FAILA NOS.	
DAUGAVAS STADIONA TRIBIŅU PĀRBŪVE Augšliela 1, Rīgā		AR-2-02_3-01_ptani_griezumi_2015-12-1+5.dwg	
BŪVE		ARHĪVA NR.	
DAUGAVAS STADIONA TRIBIŅU PĀRBŪVE		15-30	
RASĒJ. NOSAUKUMS		DATUMS	
GALVENĀS TRIBĪNES GRIEZUMS A-A, B-B		16.12.2015.	
BŪVPROJ. VAD.:		STADIJA	
S.Nikiforovs		MBP	
IZSTRĀDĀJA:		MĒROGS	
P.Kušķis		
		DAĻA - RAS. NR.	
		AR-3-01	

ŠIS RASĒJUMS TIEK IZSNIEGTS TIKAI KĀ PROJEKTA DOKUMENTĀCIJAS SASTĀVDAĻA. SAŅĒMĒJS PIEKRĪT NEPAVAIROT UN NEIZMAIŅĪT ŠO RASĒJUMU VAI TĀ DAĻAS BEZ PROJEKTĒTĀJA PIEKRĪŠANAS. SAŅĒMĒJS PIEKRĪT, KA ŠIS RASĒJUMS NAV IZMANTOJAMS CITU OBJEKTU PROJEKTĒŠANAI UN CELTNIECĪBAI BEZ SASKAŅOŠANAS AR SIA "NAMS".