


# Griezums E-E (caur projektējamām tualetēm)

M1:100@A3.2

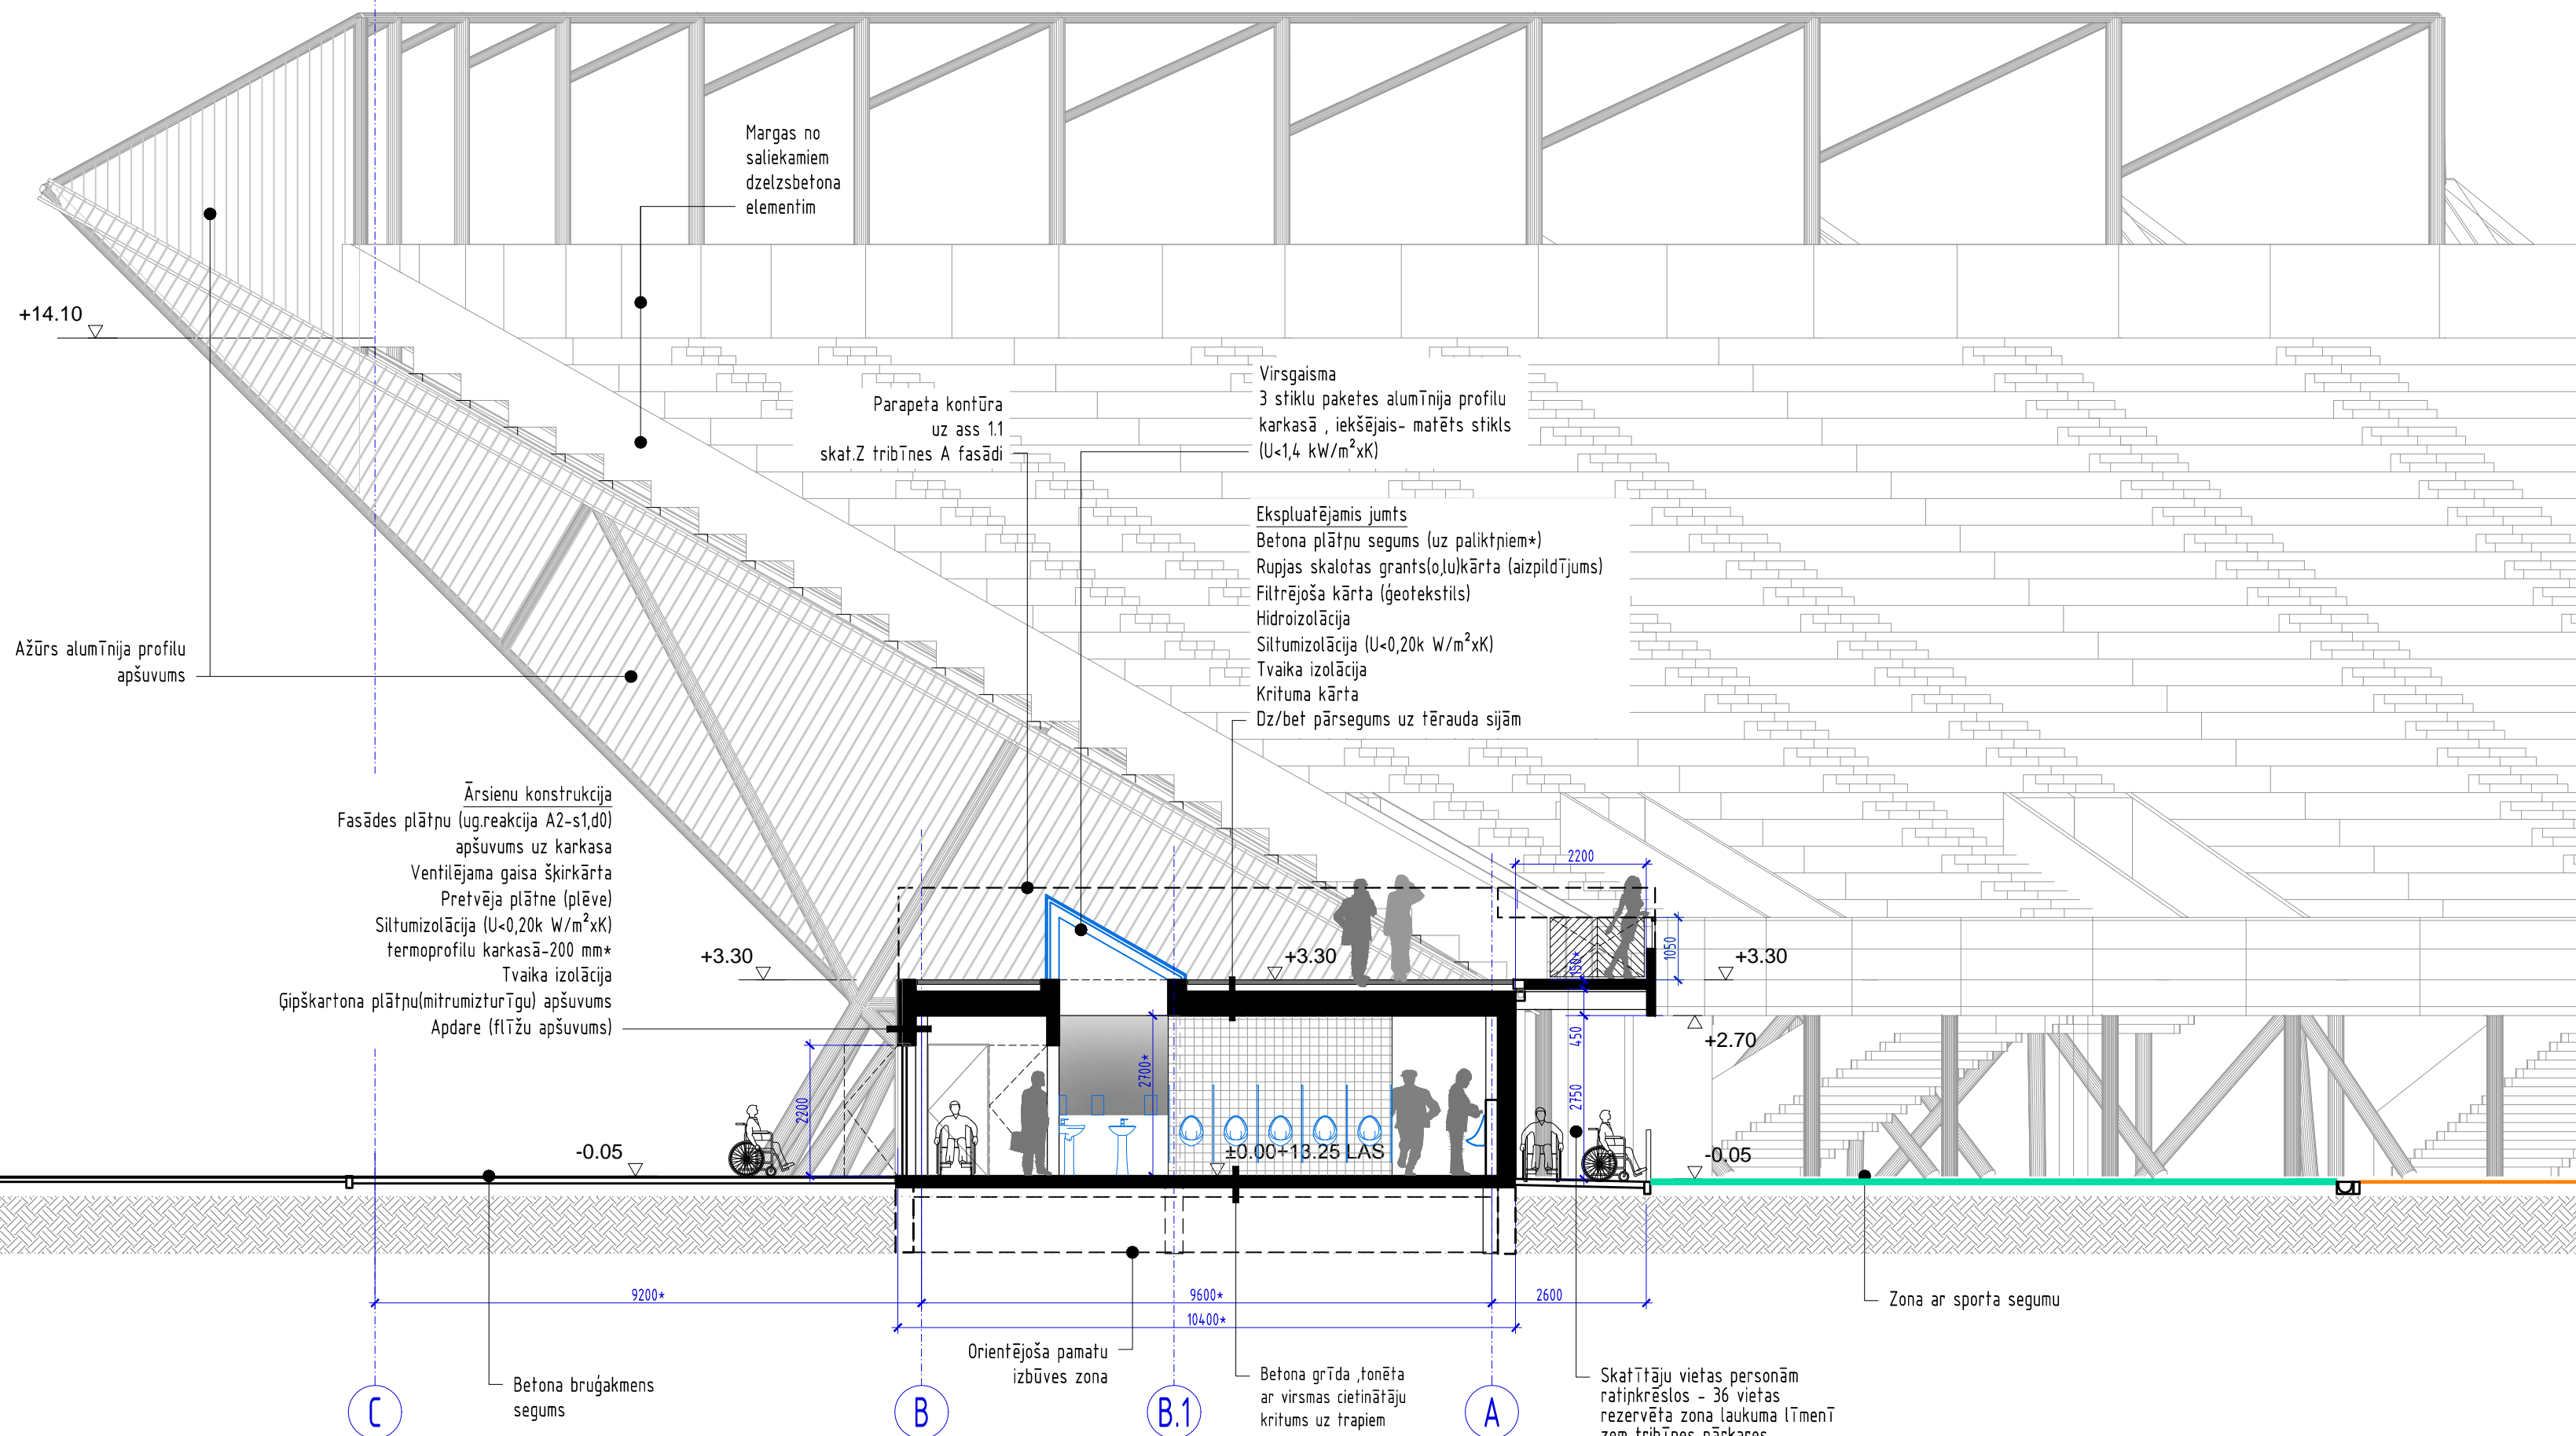

## PIEZĪMES.

1. Izmēri doti milimetros . Augstumu atzīmes dotas metros.
2. Projektētās augstumu atzīmes dotas no pieņemtās objekta relatīvās ±0.00 atzīmes - izbūvējamo tribīņu 1.līmeņa (sanmezglu) tīrās grīdas atzīmi, kas atbilst absolūtajai atzīmei +13.25 Latvijas normālo augstumu sistēmā(LAS-2000,5).
3. Visus izmērus un mērķēdes pirms būvdarbu uzsākšanas vai pasūtījuma izdarīšanas pārbaudīt. Izmērus nedrīkst nolasīt pēc mēroga. Šaubu gadījumā konsultēties ar būvprojekta autoru. Izmēri, kas apzīmēti ar \* precizējami uz vietas .
4. Esošā pārbūvējamā ēka - esošā tribīne dota atbilstoši inventarizācijas uzņēmējumiem un papildus uzņēmējumiem dabā.
5. Konstrukcijas dotas shematiski . Konstrukciju risinājumi tiks izstrādāti būvprojekta BK daļā .
6. **Dienviņu tribīnes piebūve - Ziemeļu tribīnes spoguļvariants.**

B			
A			
KODS	IZMAIŅAS	IZM. IZDARĪJA	DATUMS
▶ DARBA RASĒJUMS BŪVNIECĪBAI			
▷ IEPRIEKŠĒJS MATERIĀLS APSTIPRINĀŠANAI			
CAD RASĒJUMĀ AR ROKU VEIKTAS IZMAIŅAS IR SPĒKĀ, JA APLIECINĀTAS AR BŪVPROJEKTA VADĪTĀJA PARAKSTU.			

ĢENERĀLPROJEKTĒTĀJS:			
sia NAMS, Paļasta iela 7, LV 1050, Rīga, tālr. (+371) 67211076, fakss (+371) 67221209, e-pasts: nams@nams.arch.lv			
SADAĻAS PROJEKTĒTĀJS:			
sia NAMS, Paļasta iela 7, LV 1050, Rīga, tālr. (+371) 67211076, fakss (+371) 67221209, e-pasts: nams@nams.arch.lv			
PASŪTĪTĀJS:	<b>VSIA "Kultūras un sporta centrs "Daugavas stadions"</b> Augšļa 1, Rīga, LV-1009		PASŪT.NR./ CLIENT'S No. 15-30
BŪVPROJEKTS:	<b>DAUGAVAS STADIONA TRIBĪŅU PĀRBŪVE</b> Augšļa 1, Rīgā		FAILA NOS. DS-Tribine_Jaunaa.dwg ARHĪVA NR. 15-30
BŪVE	<b>DAUGAVAS STADIONA TRIBĪŅU PĀRBŪVE</b>		DATUMS 15.12.2015
RASĒJ. NOSAUKUMS	<b>GRIEZUMS E-E CAUR PROJEKTĒJAMĀM TUALETĒM</b>		STADIJA <b>MBP</b> MĒROGS <b>1: 100</b>
BŪVPROJ. DAĻ., VAD.:	S.Nikiforovs		PROJEKTA DAĻA - RASĒJUMA NR. <b>AR-3-04</b>
IZSTRĀDĀJA:	M.Dakteris		

ŠIS RASĒJUMS TIEK IZSNIEGTS TIKAI KĀ PROJEKTA DOKUMENTĀCIJAS SASTĀVDALA. SAŅĒMĒJS PIEKRĪT NEPAVAIROT UN NEIZMAINĪT ŠO RASĒJUMU VAI TĀ DAĻAS BEZ PROJEKTĒTĀJA PIEKRIŠANAS. SAŅĒMĒJS PIEKRĪT, KA ŠIS RASĒJUMS NAV IZMANTOJAMS CITU OBJEKTU PROJEKTĒŠANAI UN CELTNIECĪBAI BEZ SASKAŅOŠANAS AR SIA "NAMS".

F:\mācībnieku darbi\Daugavas stadions\DWG\Final\DS-Tribine\_Jaunaa.dwg AR-3-04\_Griez.EE