


NOCĒRTAMIE KOKI UN JAUNU KOKU STĀDĪJUMI

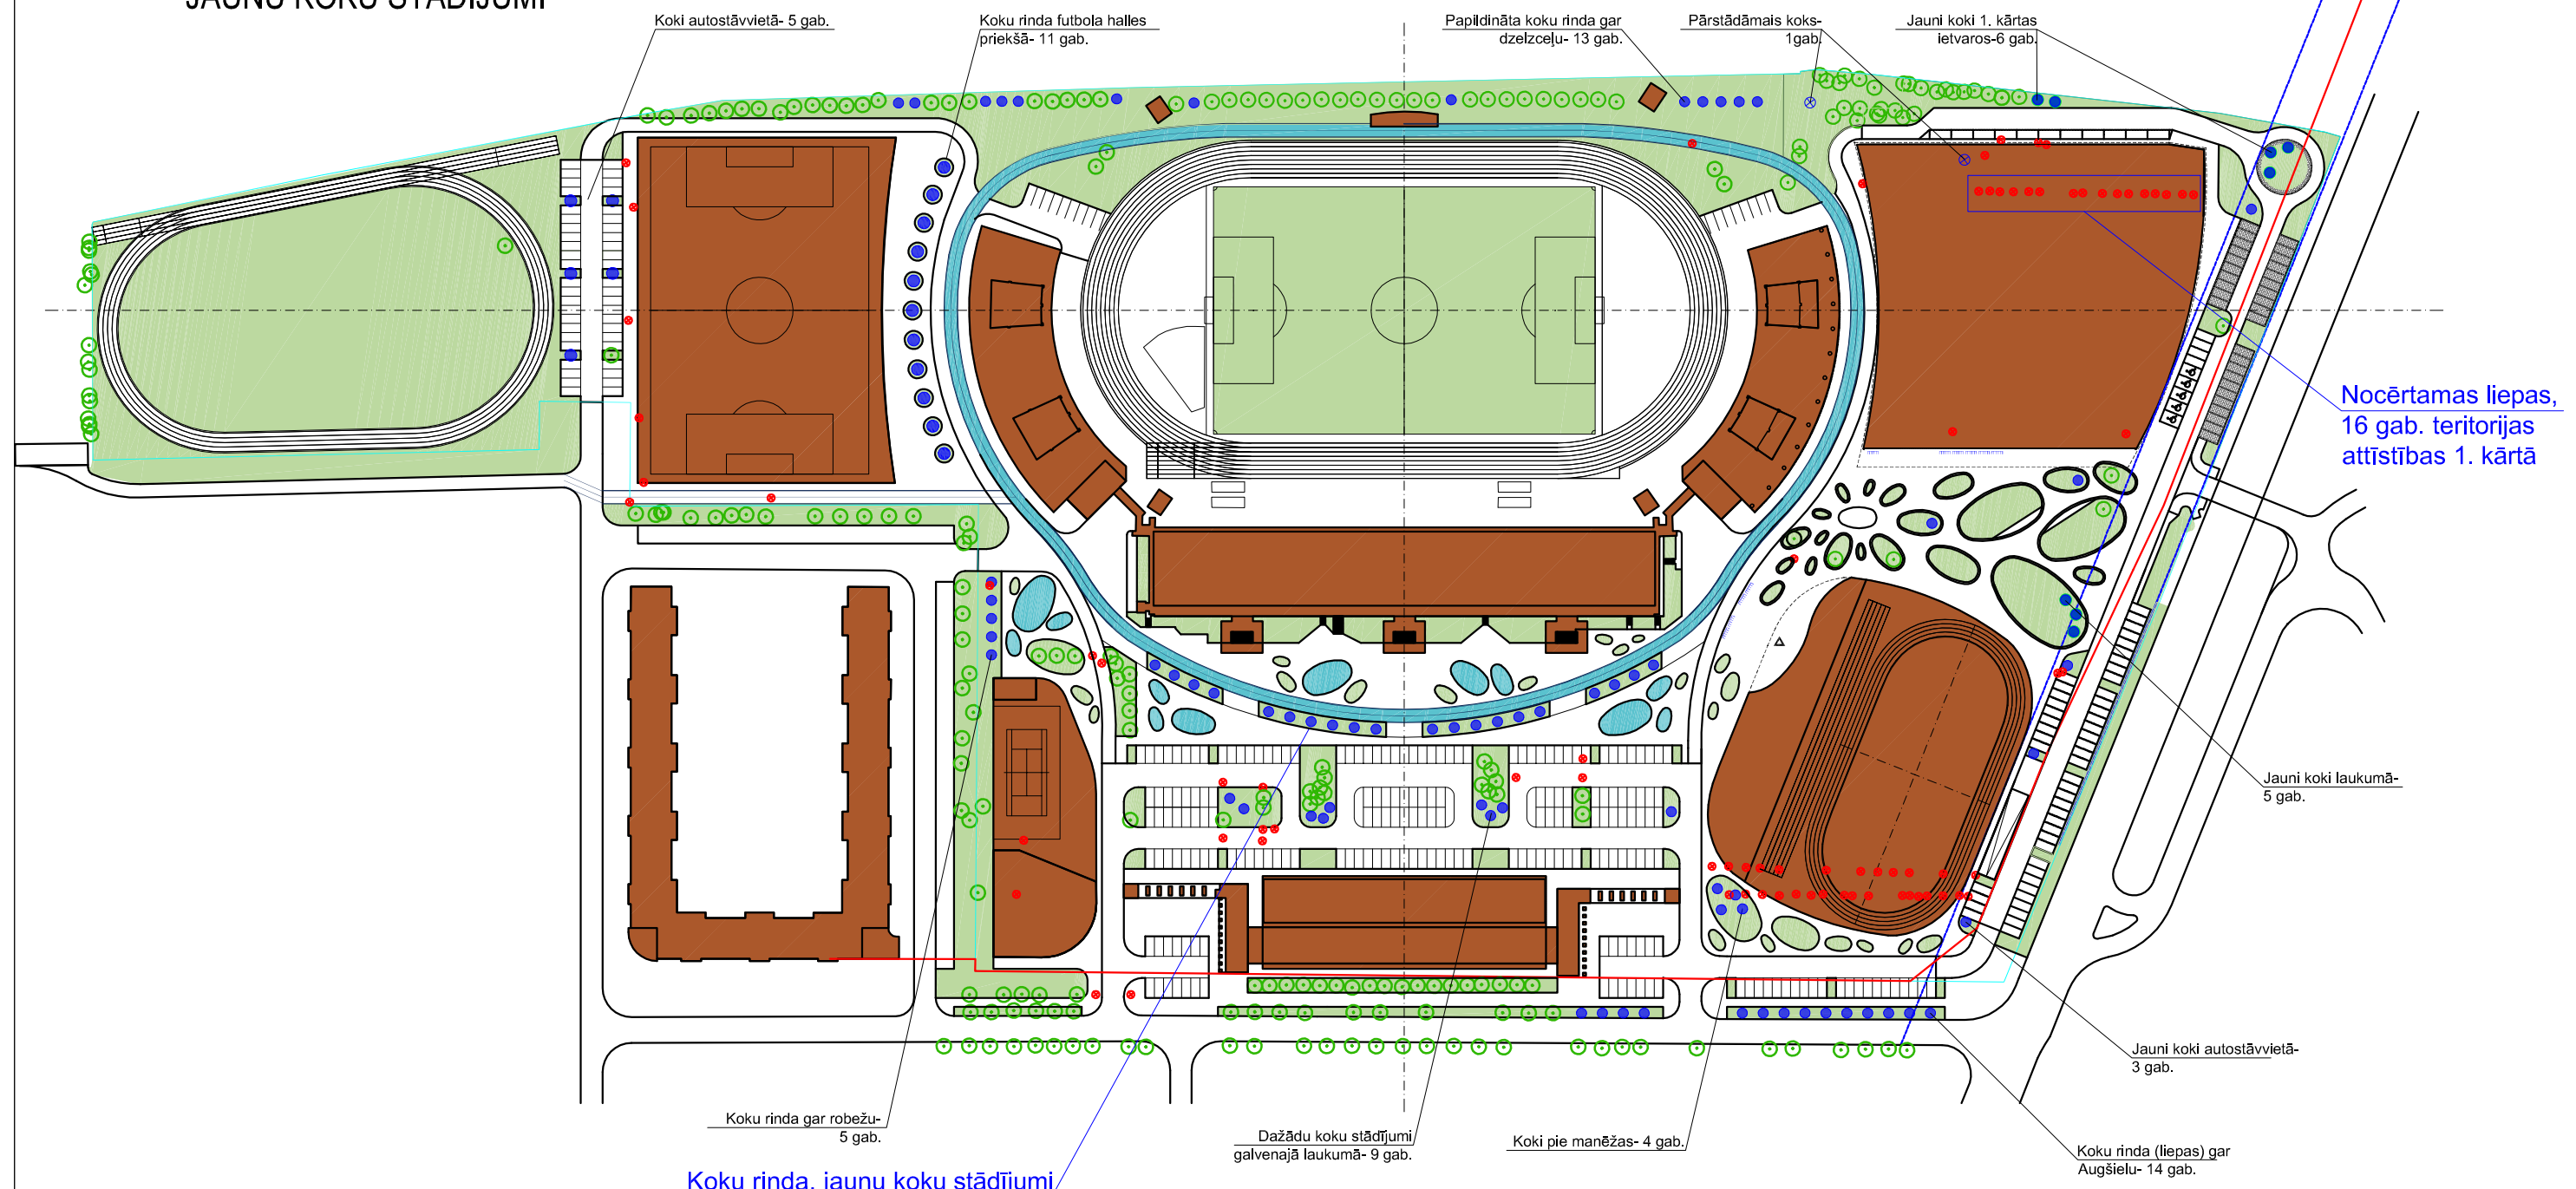

Koku rinda, jaunu koku stādījumi nocērtamās liepu rindas aizvietošanai
 Koku suga: Parastā liepa (*Tilia cordata*)
 Koku skaits: 20 gab.
 Stumbra apkārtmērs: 16-20cm,
 Stāda augstums: 5-6m
 Koku rindas izveide realizējama kompleksā ar galvenā laukuma labiekārtojumu, stadiona attīstības 3.-4. kārtas ietvaros

KOKU BILANCE

KĀRTA	NOCĒRTAMI	JAUNI KOKI
1.	24	8
2.	31	20
3.-4.	24	67
KOPĀ	79	95