


Rekonstruējamā daļa

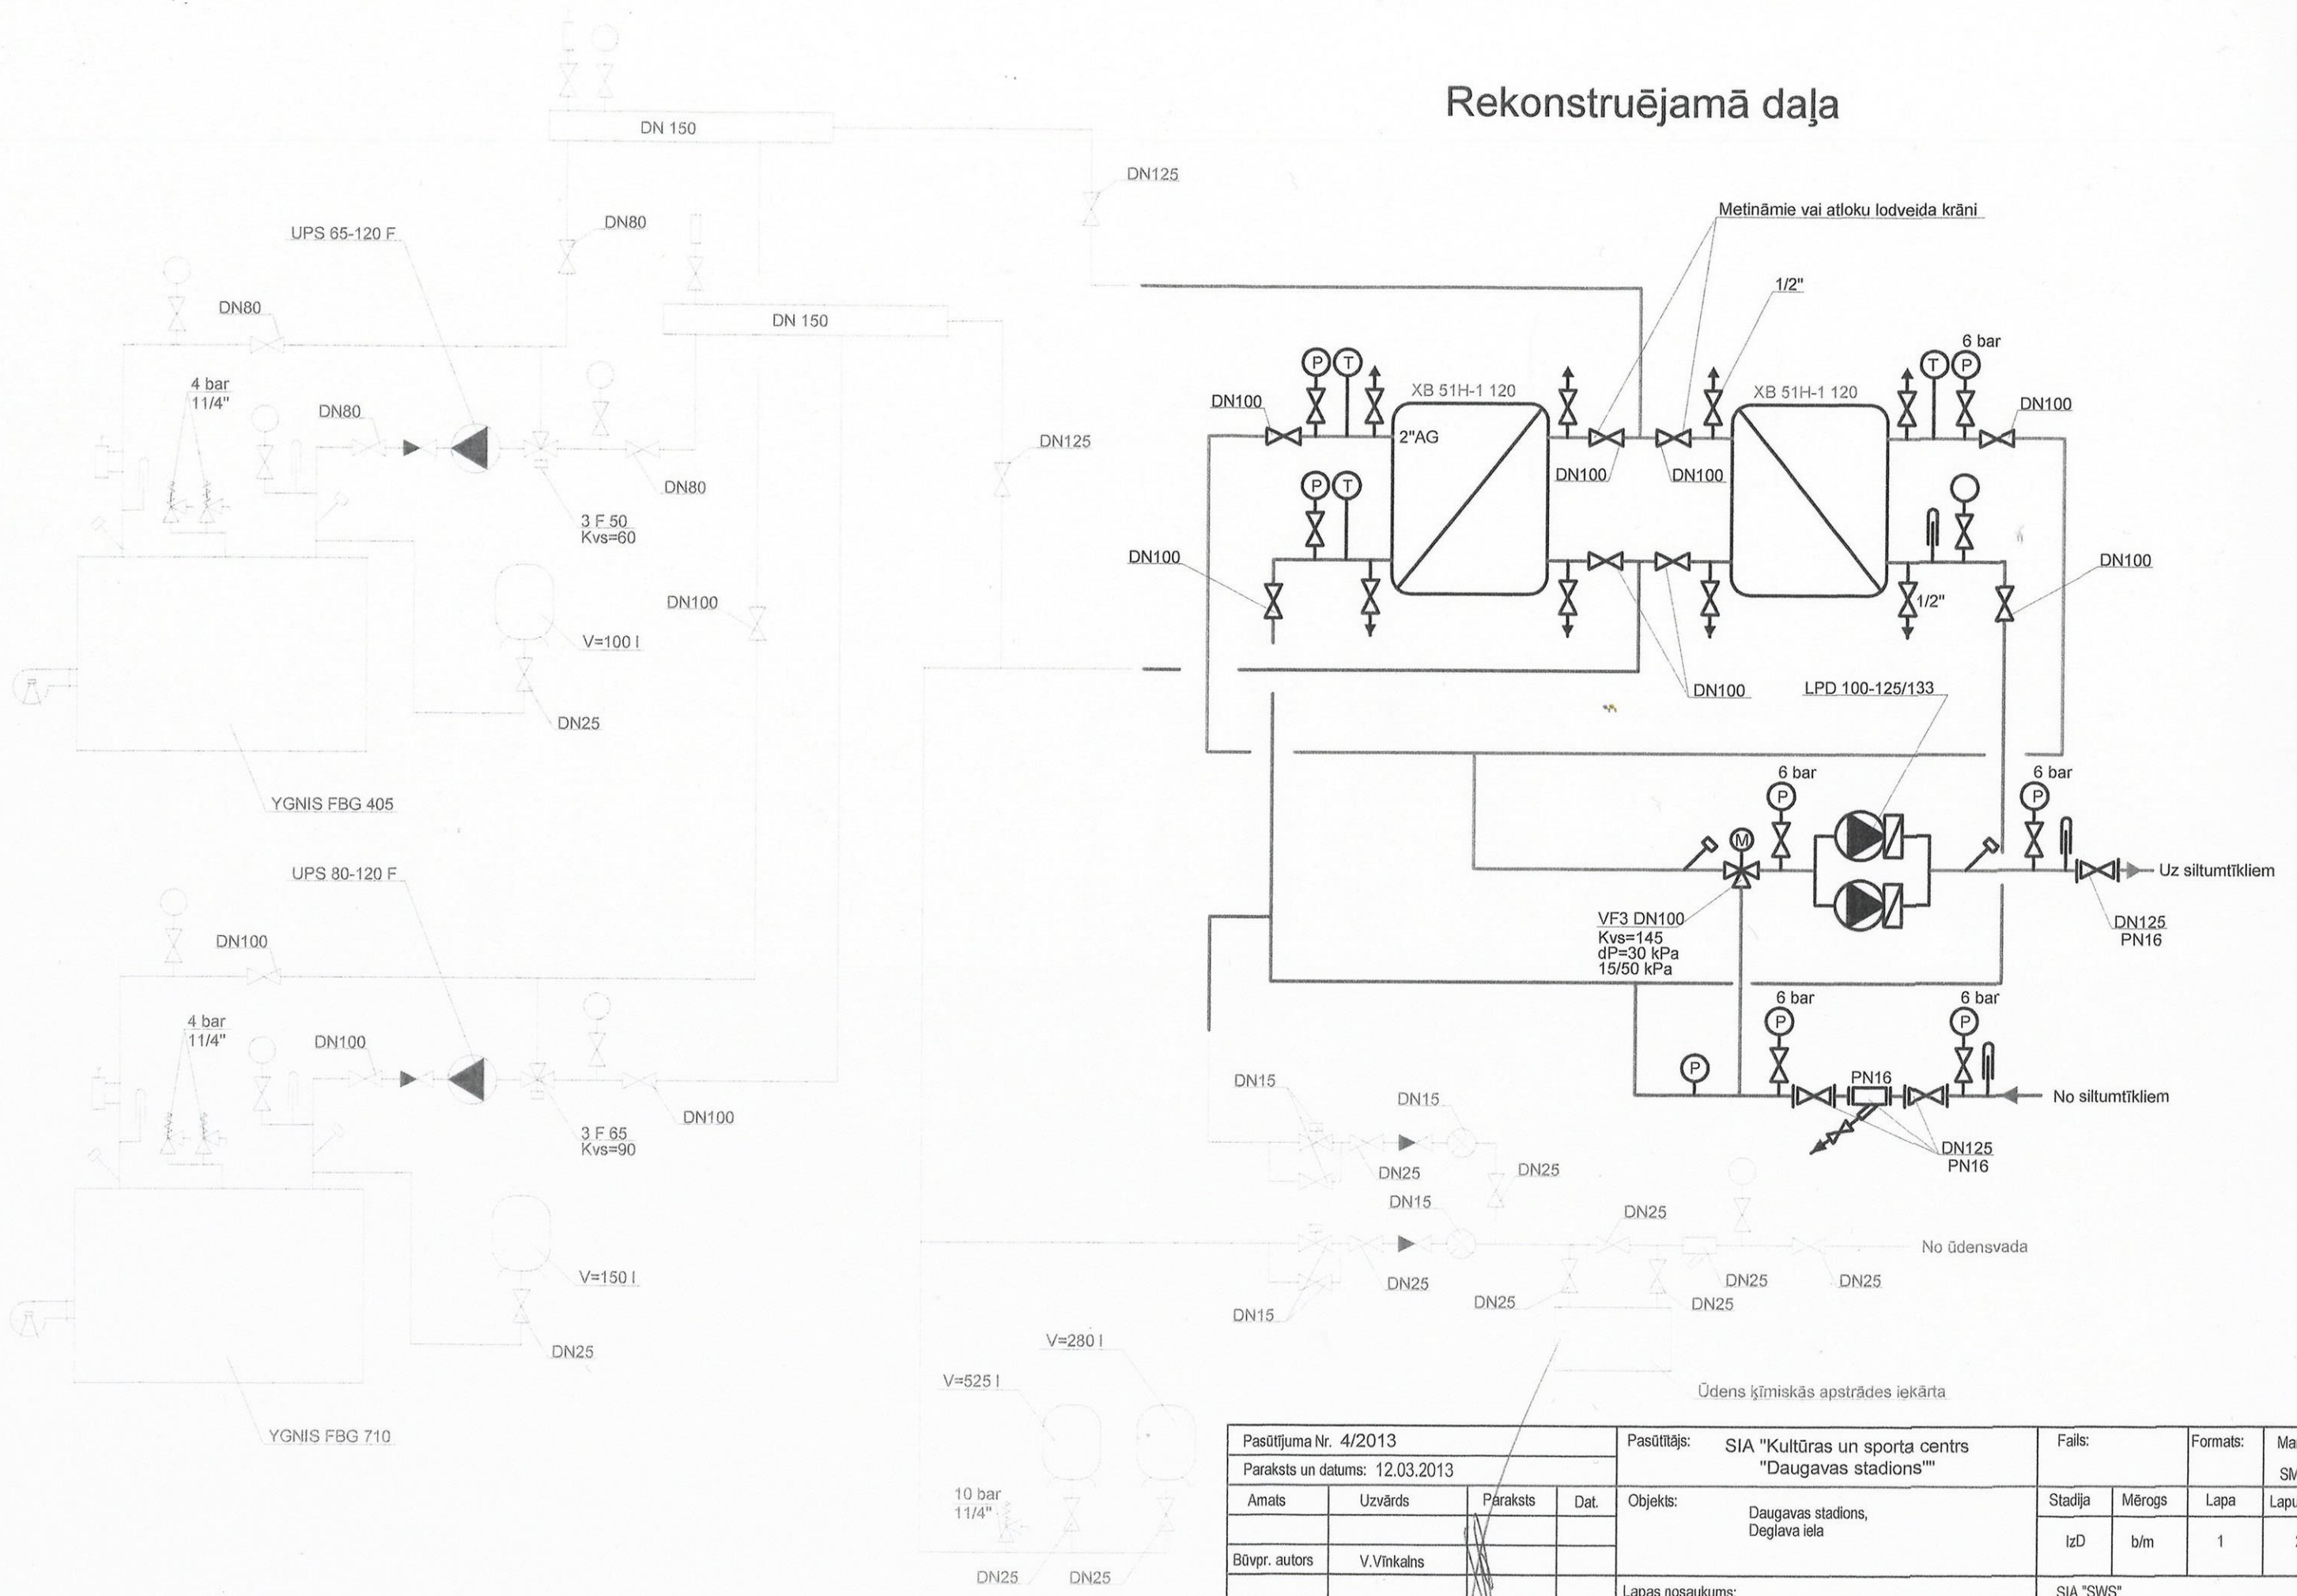

Pasūtījuma Nr. 4/2013				Pasūtītājs: SIA "Kultūras un sporta centrs "Daugavas stadions""	Fails:	Formats:	Marka: SM	
Paraksts un datums: 12.03.2013								
Amats	Uzvārds	Paraksts	Dat.	Objekts: Daugavas stadions, Deglava iela	Stadija	Mērogs	Lapa	Lapu sk.
Būvpr. autors	V.Vīnkalns				IzD	b/m	1	2
				Lapas nosaukums:	SIA "SWS" Reģ. Nr.40103256019 Adrese: Bučas 16, Salaspils nov. LV 2118 info@sws.lv			
				Katlu māja.				
				Katlu mājas rekonstrukcijas shēma.				