


Tribīnes kopējais 1.stāva plāns

M1:400@A2.1

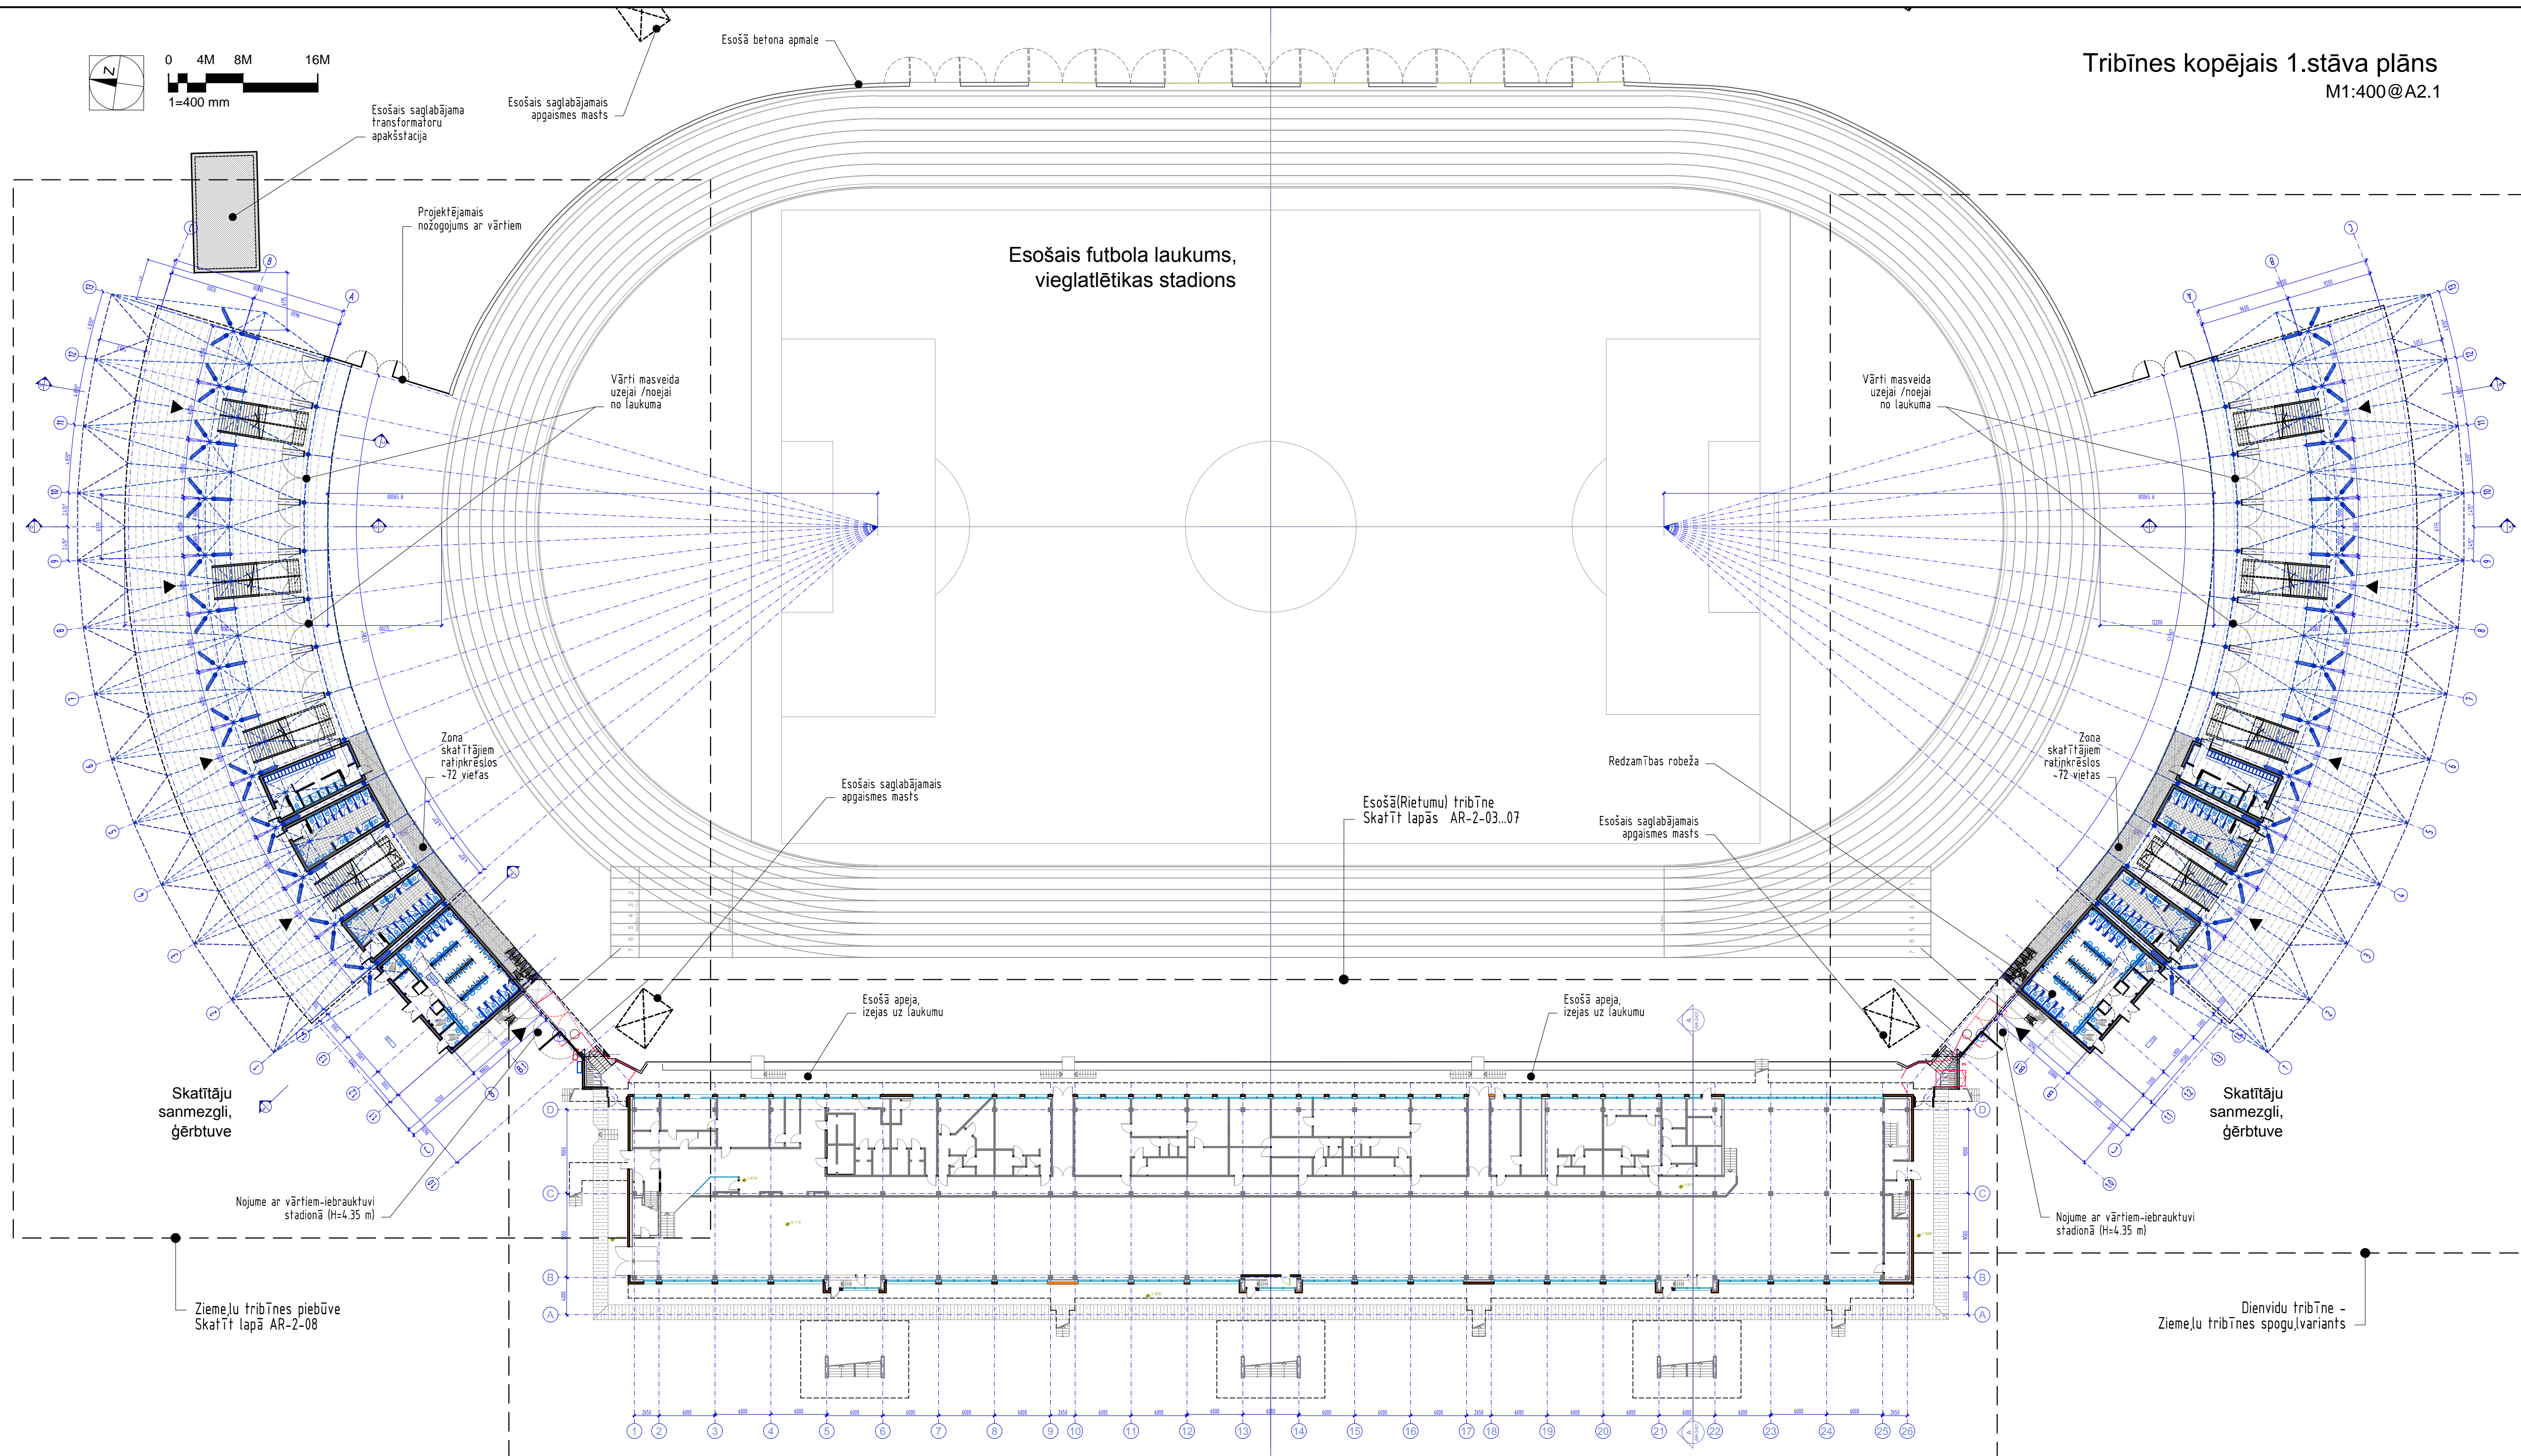

- PIEZĪMES.**
- Izmēri doti milimetros. Augstumu atzīmes dotas metros.
 - Projektētās augstumu atzīmes dotas no pieņemtās objekta relatīvās ± 0.00 atzīmes - izbūvējamo tribīņu 1.līmeņa (sanmezgļu) tīrās grīdas atzīmi, kas atbilst absolūtajai atzīmei $+13.25$ Latvijas normālo augstumu sistēmā (LAS-2000,5).
 - Visus izmērus un mērķēdes pirms būvdarbu uzsākšanas vai pasūtījuma izdarīšanas pārbaudīt. Izmērus nedrīkst noārst pēc mēroga. Šaubu gadījumā konsultēties ar būvprojekta autoru. Izmēri, kas apzīmēti ar * precīzējami uz vietas.
 - Esošā pārbūvējamā ēka - esošā tribīne dota atbilstoši inventarizācijas uzņēmējuma un papildus uzņēmējuma dābā.
 - Konstrukcijas dotas shematiski. Konstrukcijas risinājumi tiks izstrādāti būvprojekta BK daļā.
 - Visas atsauces uz iekārtu, materiālu un izstrādājumu izgatavotāju firmām, kuras norādītas būvprojektā, liecina tikai par to kvalitātes un apkalpošanas līmeni. Specifikācijas norādīto iekārtu un materiālu nomaina ar citām tehniski analogām iekārtām un materiāliem ir iespējama, to saskaņojot ar pasūtītāju un projekta autoru.

B			
A			
KODS	IZMAINĀS	IZM. IZDARĪJA	DATUMS
▶ DARBA RASEJUMS BŪVNICĪBĀI			
▶ IEPRIEKŠĒJS MATERIĀLS APSTIPRINĀSANAI			
CAD RASEJUMĀ AR ROKU VEIKTAS IZMAINĀS IR SPĒKĀ, JA APLIECINĀTAS AR BŪVPROJEKTA VADĪTĀJA PARAKSTU.			
GENERĀLPROJEKTĒTĀJS:			
sīa NAMS, Palasta iela 7, LV 1050, Rīga, tālr. (+371) 67211076, fakss (+371) 6721209, e-pasts: nams@nams.arch.lv			
SADALĀS PROJEKTĒTĀJS:			
sīa NAMS, Palasta iela 7, LV 1050, Rīga, tālr. (+371) 67211076, fakss (+371) 6721209, e-pasts: nams@nams.arch.lv			
PASŪTĪTĀJS:	VSIA "Kultūras un sporta centrs "Daugavas stadions" Augšsīela 1, Rīga, LV-1009		PASŪT.NR./CLIENT'S No:
			15-30
BŪVPROJEKTS:	DAUGAVAS STADIONA TRIBĪŅU PĀRBŪVE Augšsīela 1, Rīgā		FAILA NOS. DS-Tribīne_Jaunaa.dwg ARHĪVA NR. 15-30
BŪVE:	DAUGAVAS STADIONA TRIBĪŅU PĀRBŪVE		DATUMS: 15.12.2015
RASEJĀ NOSAUKUMS:	TRIBĪNES KOPĒJAIS 1.STĀVA PLĀNS		STADIJA: MBP
			MĒROGS: 1: 400
BŪVPROJ. DAL. VAD.:	S.Nikiforovs		PROJEKTA DAĻA - RASEJUMA NR. AR-2-01
IZSTRĀDĀJA:	M.Dakteris		

SIS RASEJUMS TIEK IZSNIEGTS TIKAI KĀ PROJEKTA DOKUMENTĀCIJAS SASTĀVDAĻA. SANĒMĒJS PIEKĪRT NEPAVAIROT UN NEIZMAINT ŠO RASEJUMU VAI TĀ DAĻAS BEZ PROJEKTĒTĀJA PIEKĪRŠANAS. SANĒMĒJS PIEKĪRT, KA SIS RASEJUMS NAV IZMANTOJAMS CITU OBJEKTU PROJEKTĒŠANAI UN CELTNIECĪBĀI BEZ SASKAŅOŠANAS AR SIA "NAMS".