

# Ziemeļu tribīnes piebūves skatītāju tribīnes plāns

M1:200@A2

## PROJEKTĒJAMĀS SKATĪTĀJU VIETU SKAITS

### ZIEMEĻU TRIBĪNE


(24 RINDAS, 4 SEKTORI - 4 IZEJAS-KĀPNES)

A sektors	572 vietas
B sektors	614 vietas
C sektors	614 vietas
D sektors	572 vietas
<b>Kopā</b>	<b>2376 vietas</b>

Tribīnes apšuvuma un perspektīvā juma nesošā tērauda cauruļu konstrukcija

Tribīnes dekoratīvais apšuvums-skatīt fasādes

Perspektīvā paredzētā tribīnes juma kontūras

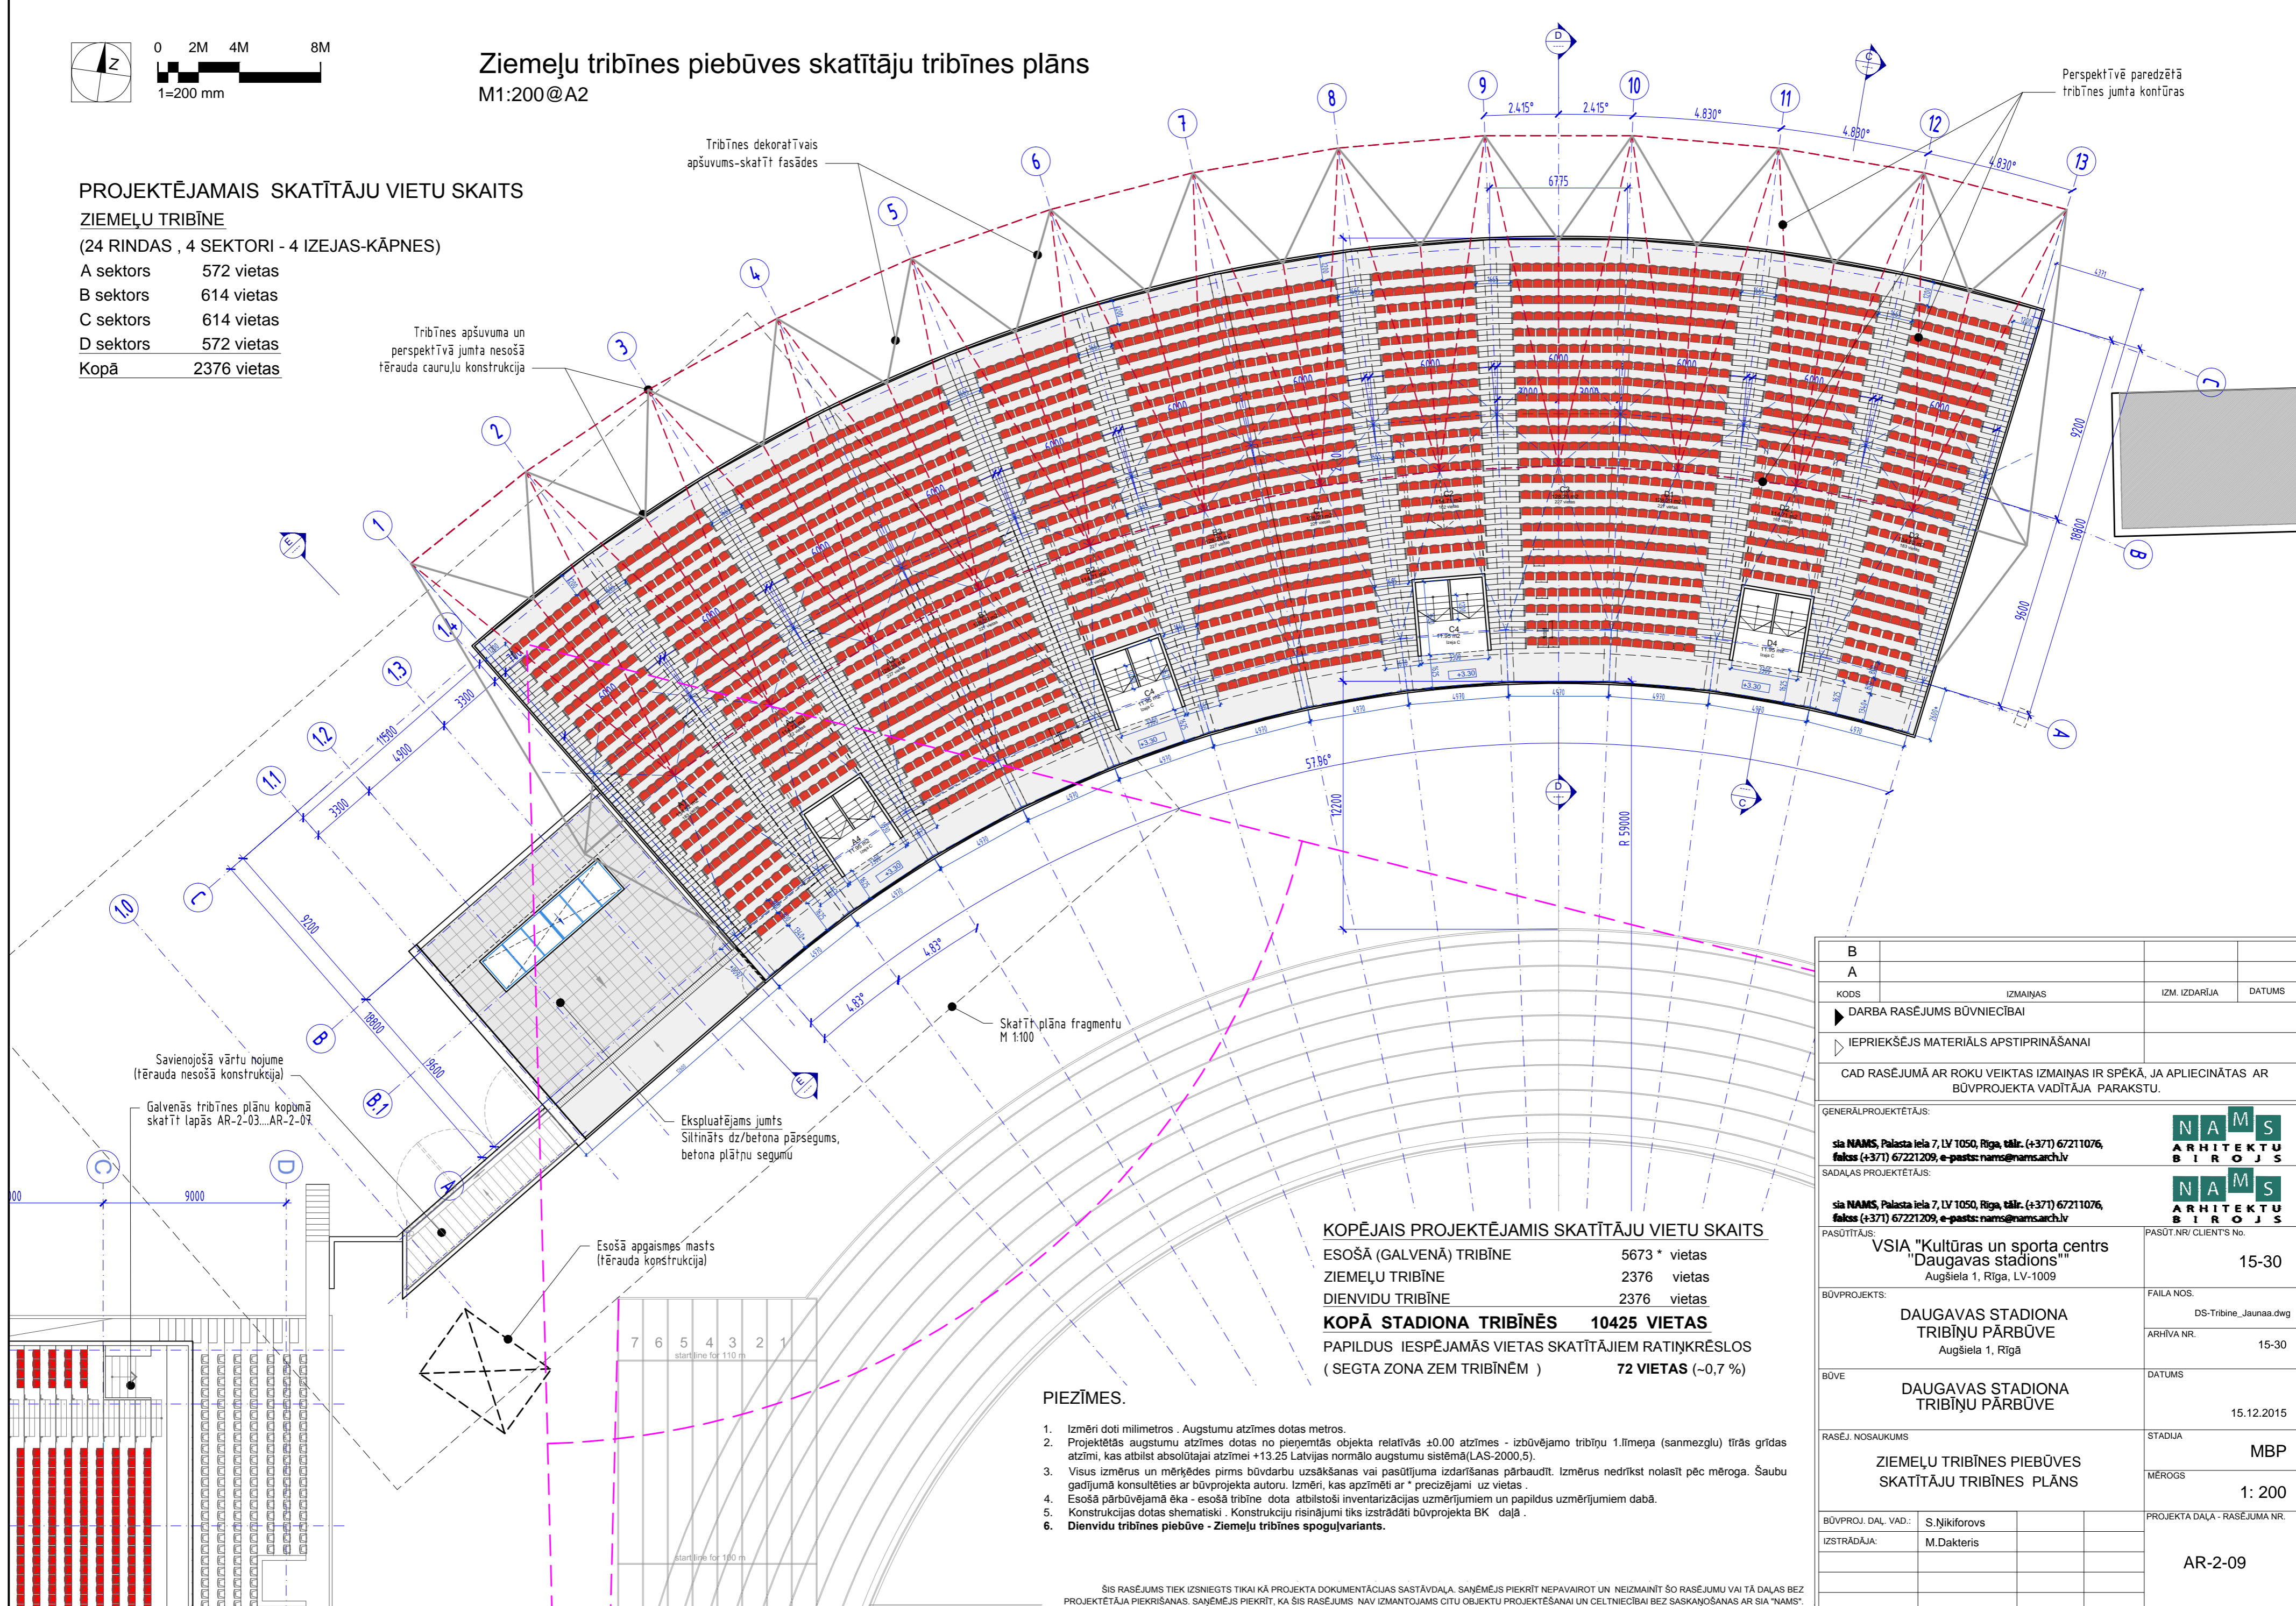

Savienošā vārtu nojume (tērauda nesošā konstrukcija)

Galvenās tribīnes plānu kopumā skatīt lapās AR-2-03...AR-2-07

Ekspluatējams jumts  
Siltināts dz/betona pārsegums,  
betona plātņu segumu

Esošā apgaismes masts (tērauda konstrukcija)

Skatīt plāna fragmentu M 1:100

### KOPĒJAIS PROJEKTĒJAMĀS SKATĪTĀJU VIETU SKAITS

ESOŠĀ (GALVENĀ) TRIBĪNE	5673 * vietas
ZIEMEĻU TRIBĪNE	2376 vietas
DIENVIDU TRIBĪNE	2376 vietas
<b>KOPĀ STADIONA TRIBĪNĒS</b>	<b>10425 VIETAS</b>
PAPILDUS IESPĒJAMĀS VIETAS SKATĪTĀJIEM RATIŅKRĒSĻOS (SEGTA ZONA ZEM TRIBĪNĒM)	<b>72 VIETAS (-0,7%)</b>

### PIEZĪMES.

- Izmēri doti milimetros. Augstumu atzīmes dotas metros.
- Projektētās augstumu atzīmes dotas no pieņemtās objekta relatīvās ±0.00 atzīmes - izbūvējamo tribīņu 1.līmeņa (sanmezgļu) tīrās grīdas atzīmi, kas atbilst absolūtajai atzīmei +13.25 Latvijas normālo augstumu sistēmā(LAS-2000,5).
- Visus izmērus un mērķēdes pirms būvdarbu uzsākšanas vai pasūtījuma izdarīšanas pārbaudīt. Izmērus nedrīkst nolasīt pēc mēroga. Šaubu gadījumā konsultēties ar būvprojekta autoru. Izmēri, kas apzīmēti ar \* precizējami uz vietas.
- Esošā pārbūvējamā ēka - esošā tribīne dota atbilstoši inventarizācijas uzņēmumiem un papildus uzmērījumiem dabā.
- Konstrukcijas dotas shematiski. Konstrukciju risinājumi tiks izstrādāti būvprojekta BK daļā.
- Dienvidu tribīnes piebūve - Ziemeļu tribīnes spoguļvariants.**

ŠIS RASEJUMS TIEK IZSNIEGTS TIKAI KĀ PROJEKTA DOKUMENTĀCIJAS SASTĀVDALA. SANĒMĒJS PIEKĪRT NEPAVAIROT UN NEIZMAINĪT ŠO RASEJUMU VAI TĀ DAĻAS BEZ PROJEKTĒTĀJA PIEKRIŠANAS. SANĒMĒJS PIEKĪRT, KA ŠIS RASEJUMS NAV IZMANTOJAMS CITU OBJEKTU PROJEKTĒŠANAI UN CELTNIECĪBAI BEZ SASKAŅOŠANAS AR ŠIA "NAMS".

B			
A			
KODS	IZMAIŅAS	IZM. IZDARĪJA	DATUMS
▶ DARBA RASEJUMS BŪVNICĪBAI			
▷ IEPRIEKŠĒJS MATERIĀLS APSTIPRINĀŠANAI			
CAD RASEJUMĀ AR ROKU VEIKTAS IZMAIŅAS IR SPĒKĀ, JA APLIECINĀTAS AR BŪVPROJEKTA VADĪTĀJA PARAKSTU.			
GENERALPROJEKTĒTĀJS:			
N A M S ARHITEKTU BIROJS šia NAMS, Palasta iela 7, LV 1050, Rīga, tālr. (+371) 67211076, fakss (+371) 67221209, e-pasts: nams@nams.arch.lv			PASŪTĪTĀJS NO: VSIA "Kultūras un sporta centrs "Daugavas stadions" Augšliela 1, Rīga, LV-1009
SADAĻAS PROJEKTĒTĀJS: šia NAMS, Palasta iela 7, LV 1050, Rīga, tālr. (+371) 67211076, fakss (+371) 67221209, e-pasts: nams@nams.arch.lv			PASŪTĪTĀJS NO: 15-30
PASŪTĪTĀJS: VSIA "Kultūras un sporta centrs "Daugavas stadions" Augšliela 1, Rīga, LV-1009			PASŪTĪTĀJS NO: 15-30
BŪVPROJEKTS: DAUGAVAS STADIONA TRIBĪŅU PĀRBŪVE Augšliela 1, Rīgā			FAILA NOS. DS-Tribine_Jaunaa.dwg ARHĪVA NR. 15-30
BŪVE: DAUGAVAS STADIONA TRIBĪŅU PĀRBŪVE			DATUMS 15.12.2015
RASEJ. NOSAUKUMS ZIEMEĻU TRIBĪNES PIEBŪVES SKATĪTĀJU TRIBĪNES PLĀNS			STADIJA MBP MĒROGS 1: 200
BŪVPROJ. DAĻ. VAD.: S.Nikiforovs IZSTRĀDĀJA: M.Dakteris			PROJEKTA DAĻA - RASEJUMA NR. AR-2-09