

Ziemeļu tribīnes piebūves skatītāju tribīnes plāns

M1:200@A2

PROJEKTĒJAMĀS SKATĪTĀJU VIETU SKAITS

ZIEMEĻU TRIBĪNE


(24 RINDAS, 4 SEKTORI - 4 IZEJAS-KĀPNES)

| | |
|-------------|--------------------|
| A sektors | 572 vietas |
| B sektors | 614 vietas |
| C sektors | 614 vietas |
| D sektors | 572 vietas |
| Kopā | 2376 vietas |

Tribīnes apšuvuma un perspektīvā juma nesošā tērauda cauruļu konstrukcija

Tribīnes dekoratīvais apšuvums-skatīt fasādes

Perspektīvā paredzētā tribīnes juma kontūras

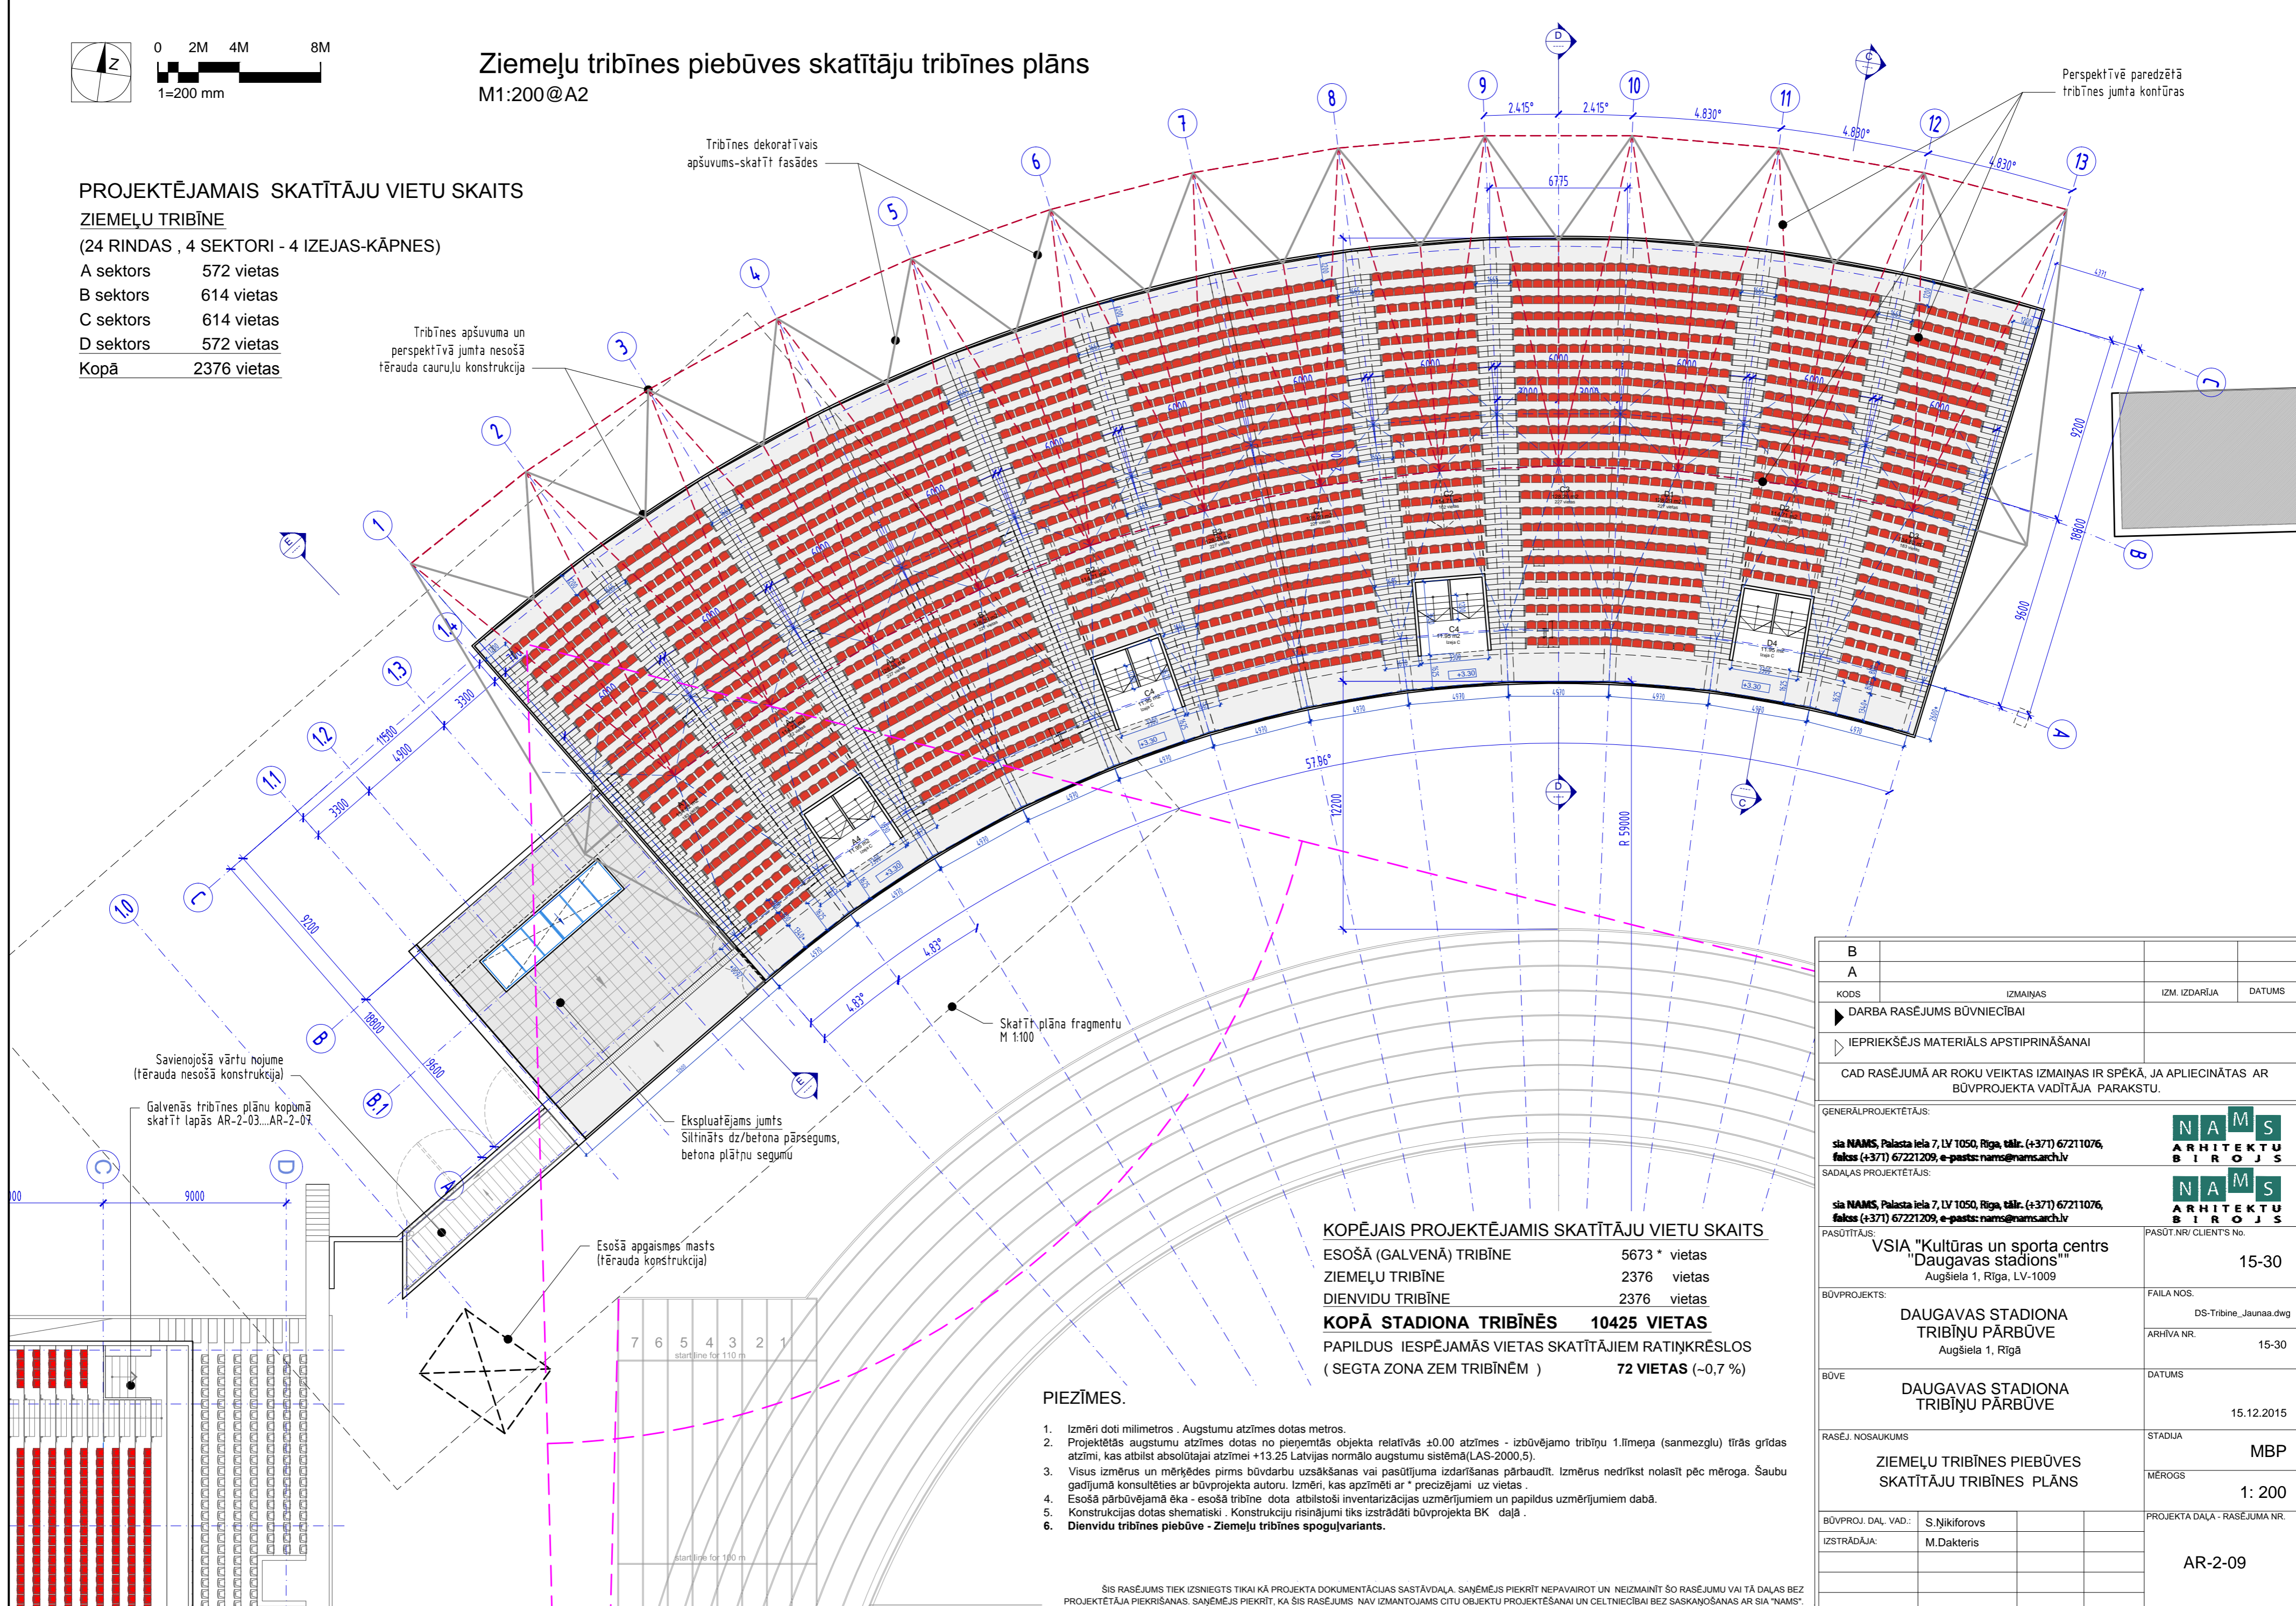

KOPĒJAIS PROJEKTĒJAMĀS SKATĪTĀJU VIETU SKAITS

| | |
|---|---------------------------|
| ESOŠĀ (GALVENĀ) TRIBĪNE | 5673 * vietas |
| ZIEMEĻU TRIBĪNE | 2376 vietas |
| DIENVIDU TRIBĪNE | 2376 vietas |
| KOPĀ STADIONA TRIBĪNĒS | 10425 VIETAS |
| PAPILDUS IESPĒJAMĀS VIETAS SKATĪTĀJIEM RATIŅKRĒSĻOS (SEGTA ZONA ZEM TRIBĪNĒM) | 72 VIETAS (-0,7 %) |

PIEZĪMES.

- Izmēri doti milimetros. Augstumu atzīmes dotas metros.
- Projektētās augstumu atzīmes dotas no pieņemtās objekta relatīvās ±0.00 atzīmes - izbūvējamo tribīņu 1.līmeņa (sanmezgļu) tīrās grīdas atzīmi, kas atbilst absolūtajai atzīmei +13.25 Latvijas normālo augstumu sistēmā(LAS-2000,5).
- Visus izmērus un mērķēdes pirms būvdarbu uzsākšanas vai pasūtījuma izdarīšanas pārbaudīt. Izmērus nedrīkst nolasīt pēc mēroga. Šaubu gadījumā konsultēties ar būvprojekta autoru. Izmēri, kas apzīmēti ar * precizējami uz vietas.
- Esošā pārbūvējamā ēka - esošā tribīne dota atbilstoši inventarizācijas uzņēmumiem un papildus uzmērījumiem dabā.
- Konstrukcijas dotas shematiski. Konstrukciju risinājumi tiks izstrādāti būvprojekta BK daļā.
- Dienvidu tribīnes piebūve - Ziemeļu tribīnes spoguļvariants.**

| | | | |
|--|----------|---------------|--|
| B | | | |
| A | | | |
| KODS | IZMAIŅAS | IZM. IZDARĪJA | DATUMS |
| ▶ DARBA RASĒJUMS BŪVNICĪBAI | | | |
| ▷ IEPRIEKŠĒJS MATERIĀLS APSTIPRINĀŠANAI | | | |
| CAD RASĒJUMĀ AR ROKU VEIKTAS IZMAIŅAS IR SPĒKĀ, JA APLIECINĀTAS AR BŪVPROJEKTA VADĪTĀJA PARAKSTU. | | | |
| GENERALPROJEKTĒTĀJS: | | | |
| N A M S ARHITEKTU BIROJS sia NAMS, Palasta iela 7, LV 1050, Rīga, tālr. (+371) 67211076, fakss (+371) 67221209, e-pasts: nams@nams.arch.lv | | | PASŪTĪTĀJS NO: VSIA "Kultūras un sporta centrs "Daugavas stadions" Augšliela 1, Rīga, LV-1009 |
| SADAĻAS PROJEKTĒTĀJS: sia NAMS, Palasta iela 7, LV 1050, Rīga, tālr. (+371) 67211076, fakss (+371) 67221209, e-pasts: nams@nams.arch.lv | | | PASŪTĪTĀJS NO: 15-30 |
| PASŪTĪTĀJS: VSIA "Kultūras un sporta centrs "Daugavas stadions" Augšliela 1, Rīga, LV-1009 | | | PASŪTĪTĀJS NO: 15-30 |
| BŪVPROJEKTS: DAUGAVAS STADIONA TRIBĪŅU PĀRBŪVE Augšliela 1, Rīgā | | | FAILA NOS. DS-Tribine_Jaunaa.dwg ARHĪVA NR. 15-30 |
| BŪVE: DAUGAVAS STADIONA TRIBĪŅU PĀRBŪVE | | | DATUMS 15.12.2015 |
| RASEJ. NOSAUKUMS ZIEMEĻU TRIBĪNES PIEBŪVES SKATĪTĀJU TRIBĪNES PLĀNS | | | STADIJA MBP MĒROGS 1: 200 |
| BŪVPROJ. DAĻ. VAD.: S.Nikiforovs IZSTRĀDĀJA: M.Dakteris | | | PROJEKTA DAĻA - RASĒJUMA NR. AR-2-09 |