


Ziemeļu tribīnes griezumš C-C M1:100@A3.2

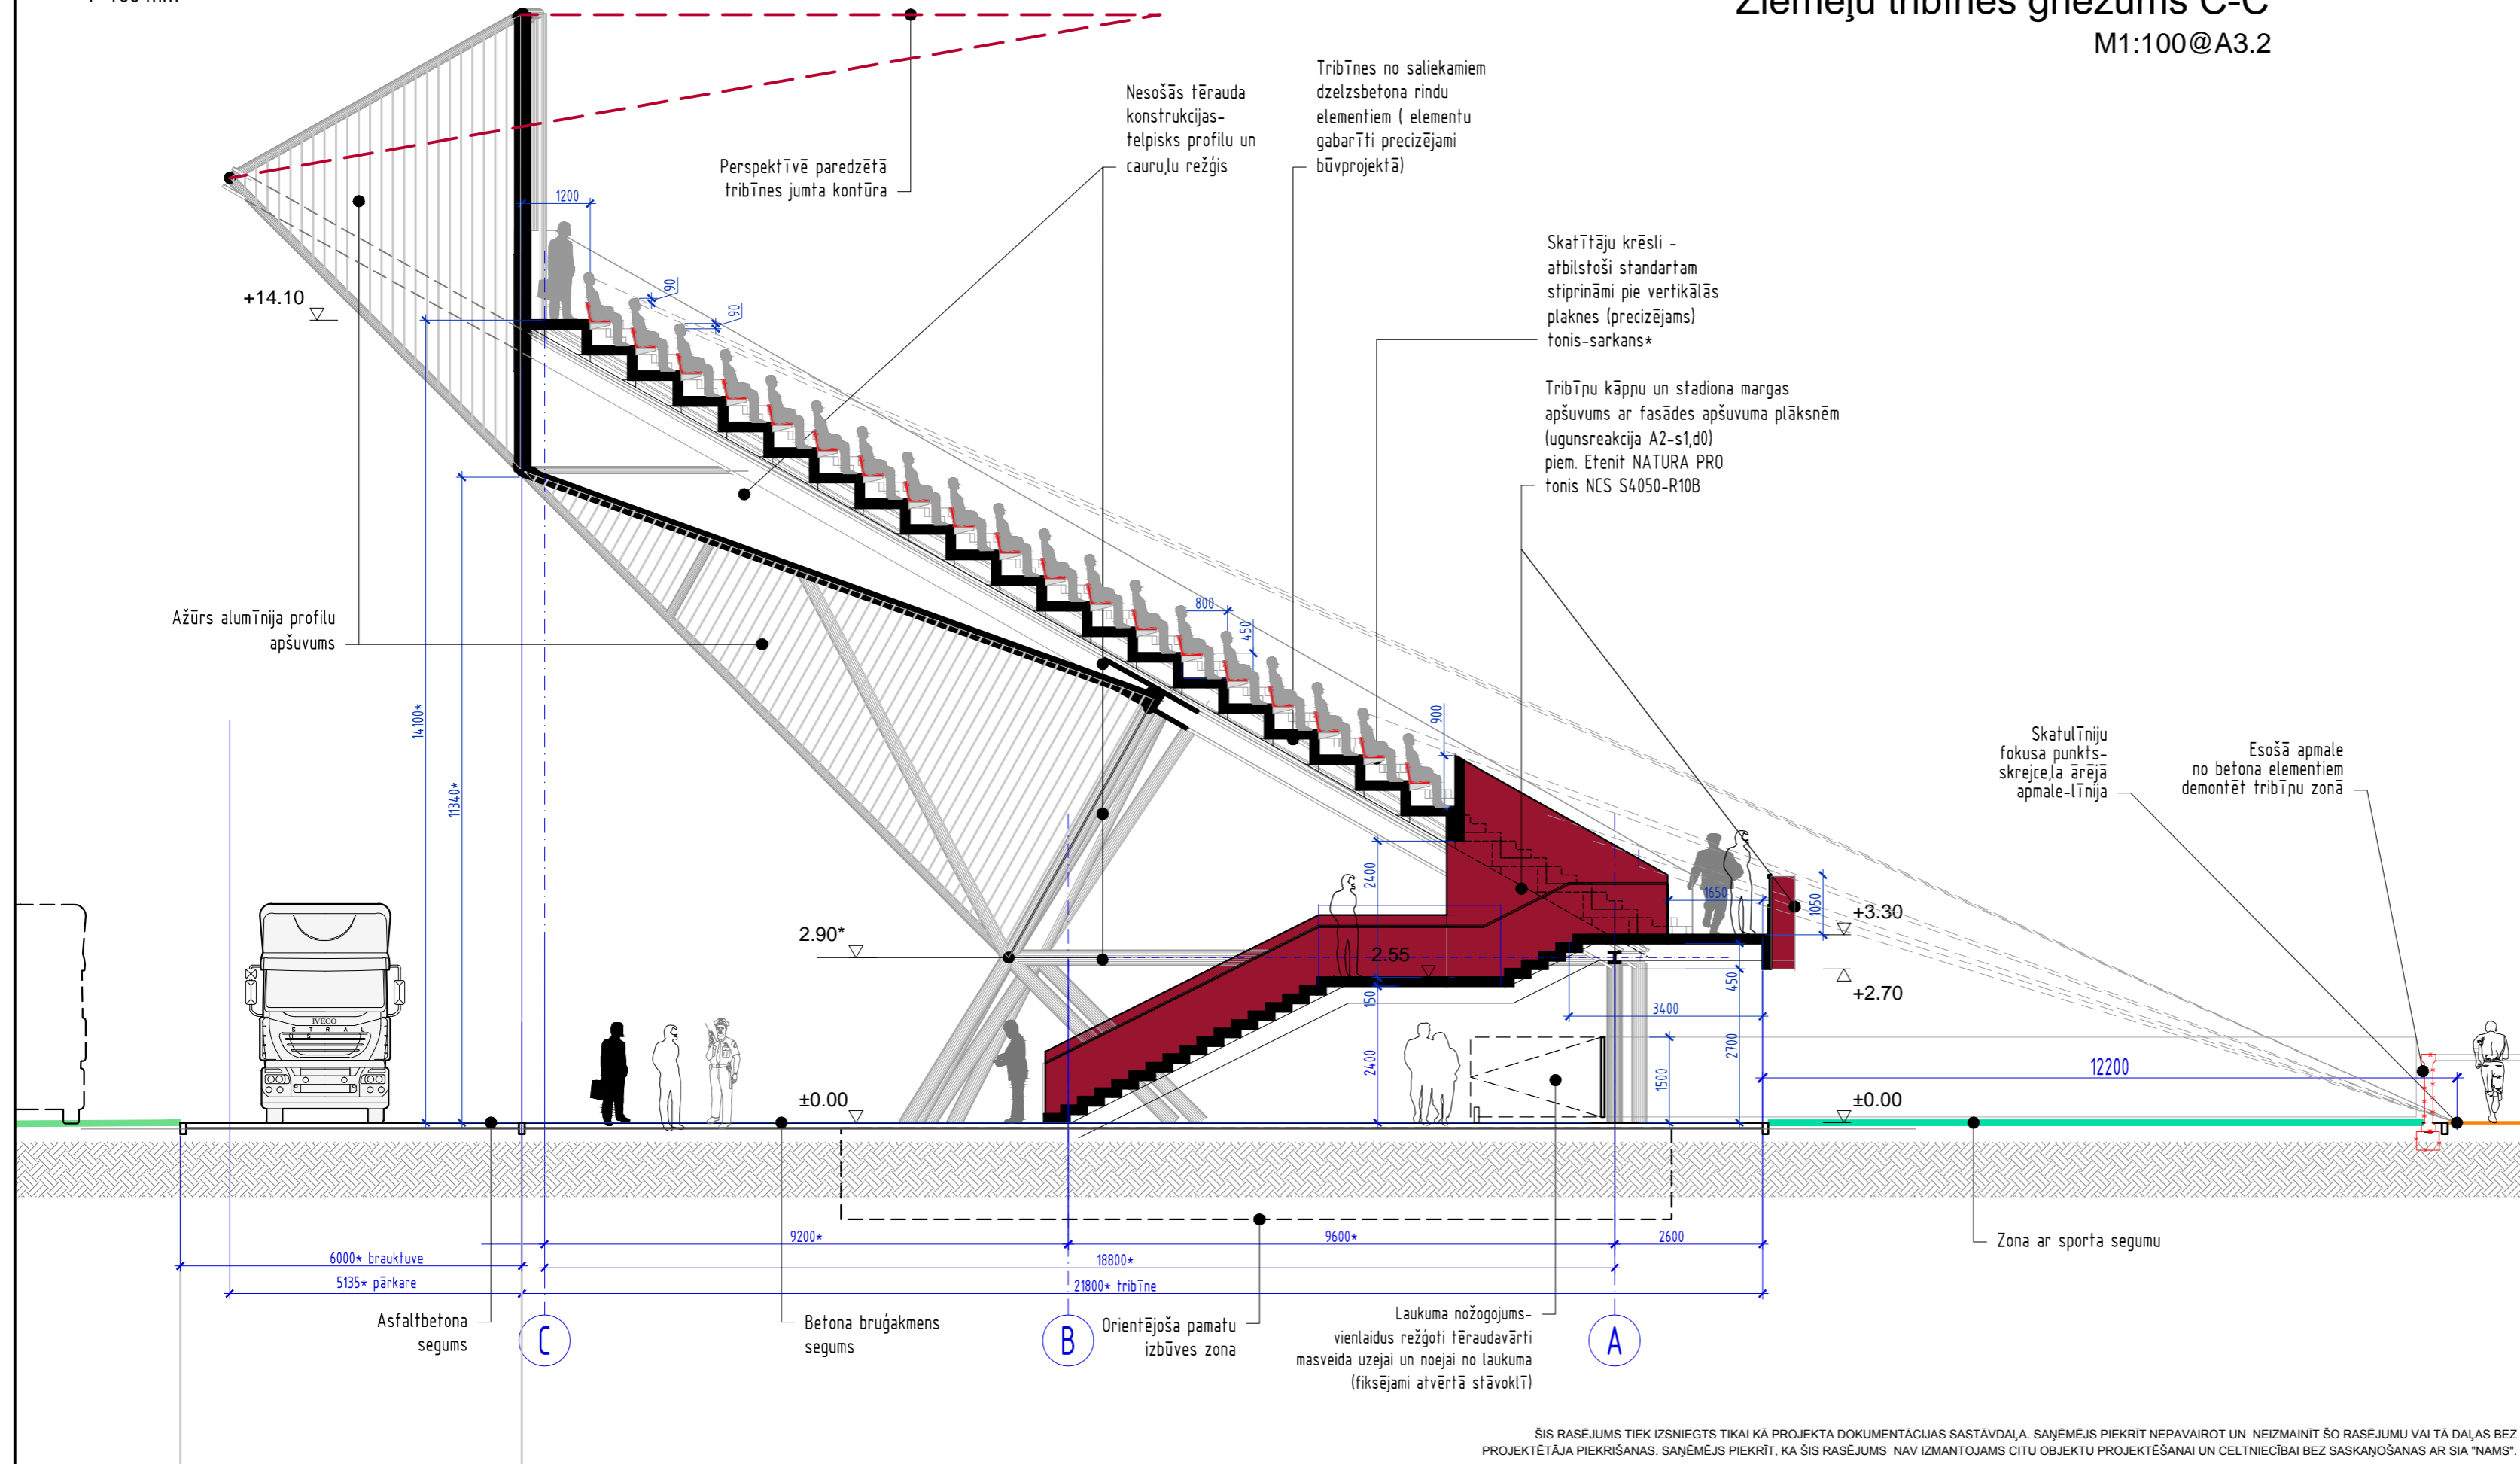

- Izmēri doti milimetros. Augstumu atzīmes dotas metros. Projektētās augstumu atzīmes dotas no pieņemtās objekta relatīvās ±0.00 atzīmes - pagalma (teritorijas) līmeņa izbūvējamā tribīņu zonā, kas atbilst absolūtajai atzīmei augstumu sistēmā (atbilstoši aktuālajam topogrāfiskajam uzmērījumam).
- Visus izmērus un mērkēdes pirms būvdarbu uzsākšanas vai pasūtījuma izdarīšanas pārbaudīt. Izmērus nedrīkst nolasīt pēc mēroga. Šaubu gadījumā konsultēties ar būvprojekta autoru. Izmēri, kas apzīmēti ar * precizējami uz vietas.
- Esošā pārbūvējamā ēka - esošā tribīne dota atbilstoši inventarizācijas uzmērījumiem un papildus uzmērījumiem dabā.
- AR lapās konstrukcijas dotas shematiski. Skatīt kopā ar BK daļas lapām.
- Visas atsauces uz iekārtu, materiālu un izstrādājumu izgatavotāju firmām, kuras norādītas būvprojektā, liecina tikai par to kvalitātes un apkalpošanas līmeni. Specifikācijās norādīto iekārtu un materiālu nomaina ar citām tehniski analogām iekārtām un materiāliem ir iespējama, to saskaņojot ar pasūtītāju un projekta autoru.

B			
A			
KODS	IZMAIŅAS	IZM. IZDARĪJA	DATUMS
▶ DARBA RASĒJUMS BŪVNICĪBAI			
▷ IEPRIEKŠĒJS MATERIĀLS APSTIPRINĀŠANAI			
CAD RASĒJUMĀ AR ROKU VEIKTAS IZMAIŅAS IR SPĒKĀ, JA APLIECINĀTAS AR BŪVPROJEKTA VADĪTĀJA PARAKSTU.			
ĢENERĀLPROJEKTĒTĀJS:			
SIA NAMS, Palasta iela 7, LV 1050, Rīga, tālr. (+371) 67211076, fakss (+371) 67221209, e-pasts: nams@nams.arch.lv			
SADAĻAS PROJEKTĒTĀJS:			
SIA NAMS, Palasta iela 7, LV 1050, Rīga, tālr. (+371) 67211076, fakss (+371) 67221209, e-pasts: nams@nams.arch.lv			
PASŪTĪTĀJS:		PASŪT.NR./ CLIENT'S No.	
VSIA "Kultūras un sporta centrs "Daugavas stadions" Augšslieta 1, Rīga, LV-1009		15-30	
BŪVPROJEKTS:		FAILA NOS.	
DAUGAVAS STADIONA TRIBĪŅU PĀRBŪVE Augšslieta 1, Rīgā		DS-Tribine_Jaunaa.dwg	
BŪVE		ARHĪVA NR.	
DAUGAVAS STADIONA TRIBĪŅU PĀRBŪVE		15-30	
RASĒJ. NOSAUKUMS		DATUMS	
ZIEMEĻU TRIBĪNES PIEBŪVES GRIEZUMS C-C		15.12.2015	
BŪVPROJ. DAĻ. VAD.		STADIJA	
S.Nikiforovs		MBP	
IZSTRĀDĀJA:		MĒROGS	
M.Dakteris		1: 100	
PROJEKTA DAĻA - RASĒJUMA NR.			
AR-3-02			

ŠIS RASĒJUMS TIEK IZSNIEGTS TIKAI KĀ PROJEKTA DOKUMENTĀCIJAS SASTĀVDALA. SAŅĒMĒJS PIEKRĪT NEPAVAIROT UN NEIZMAINĪT ŠO RASĒJUMU VAI TĀ DAĻAS BEZ PROJEKTĒTĀJA PIEKRIŠANAS. SAŅĒMĒJS PIEKRĪT, KA ŠIS RASĒJUMS NAV IZMANTOJAMS CITU OBJEKTU PROJEKTEŠANAI UN CELTNĪCĪBAI BEZ SASKAŅOŠANAS AR SIA "NAMS".