


Ziemeļu tribīnes griezums D-D M1:100@A3.2

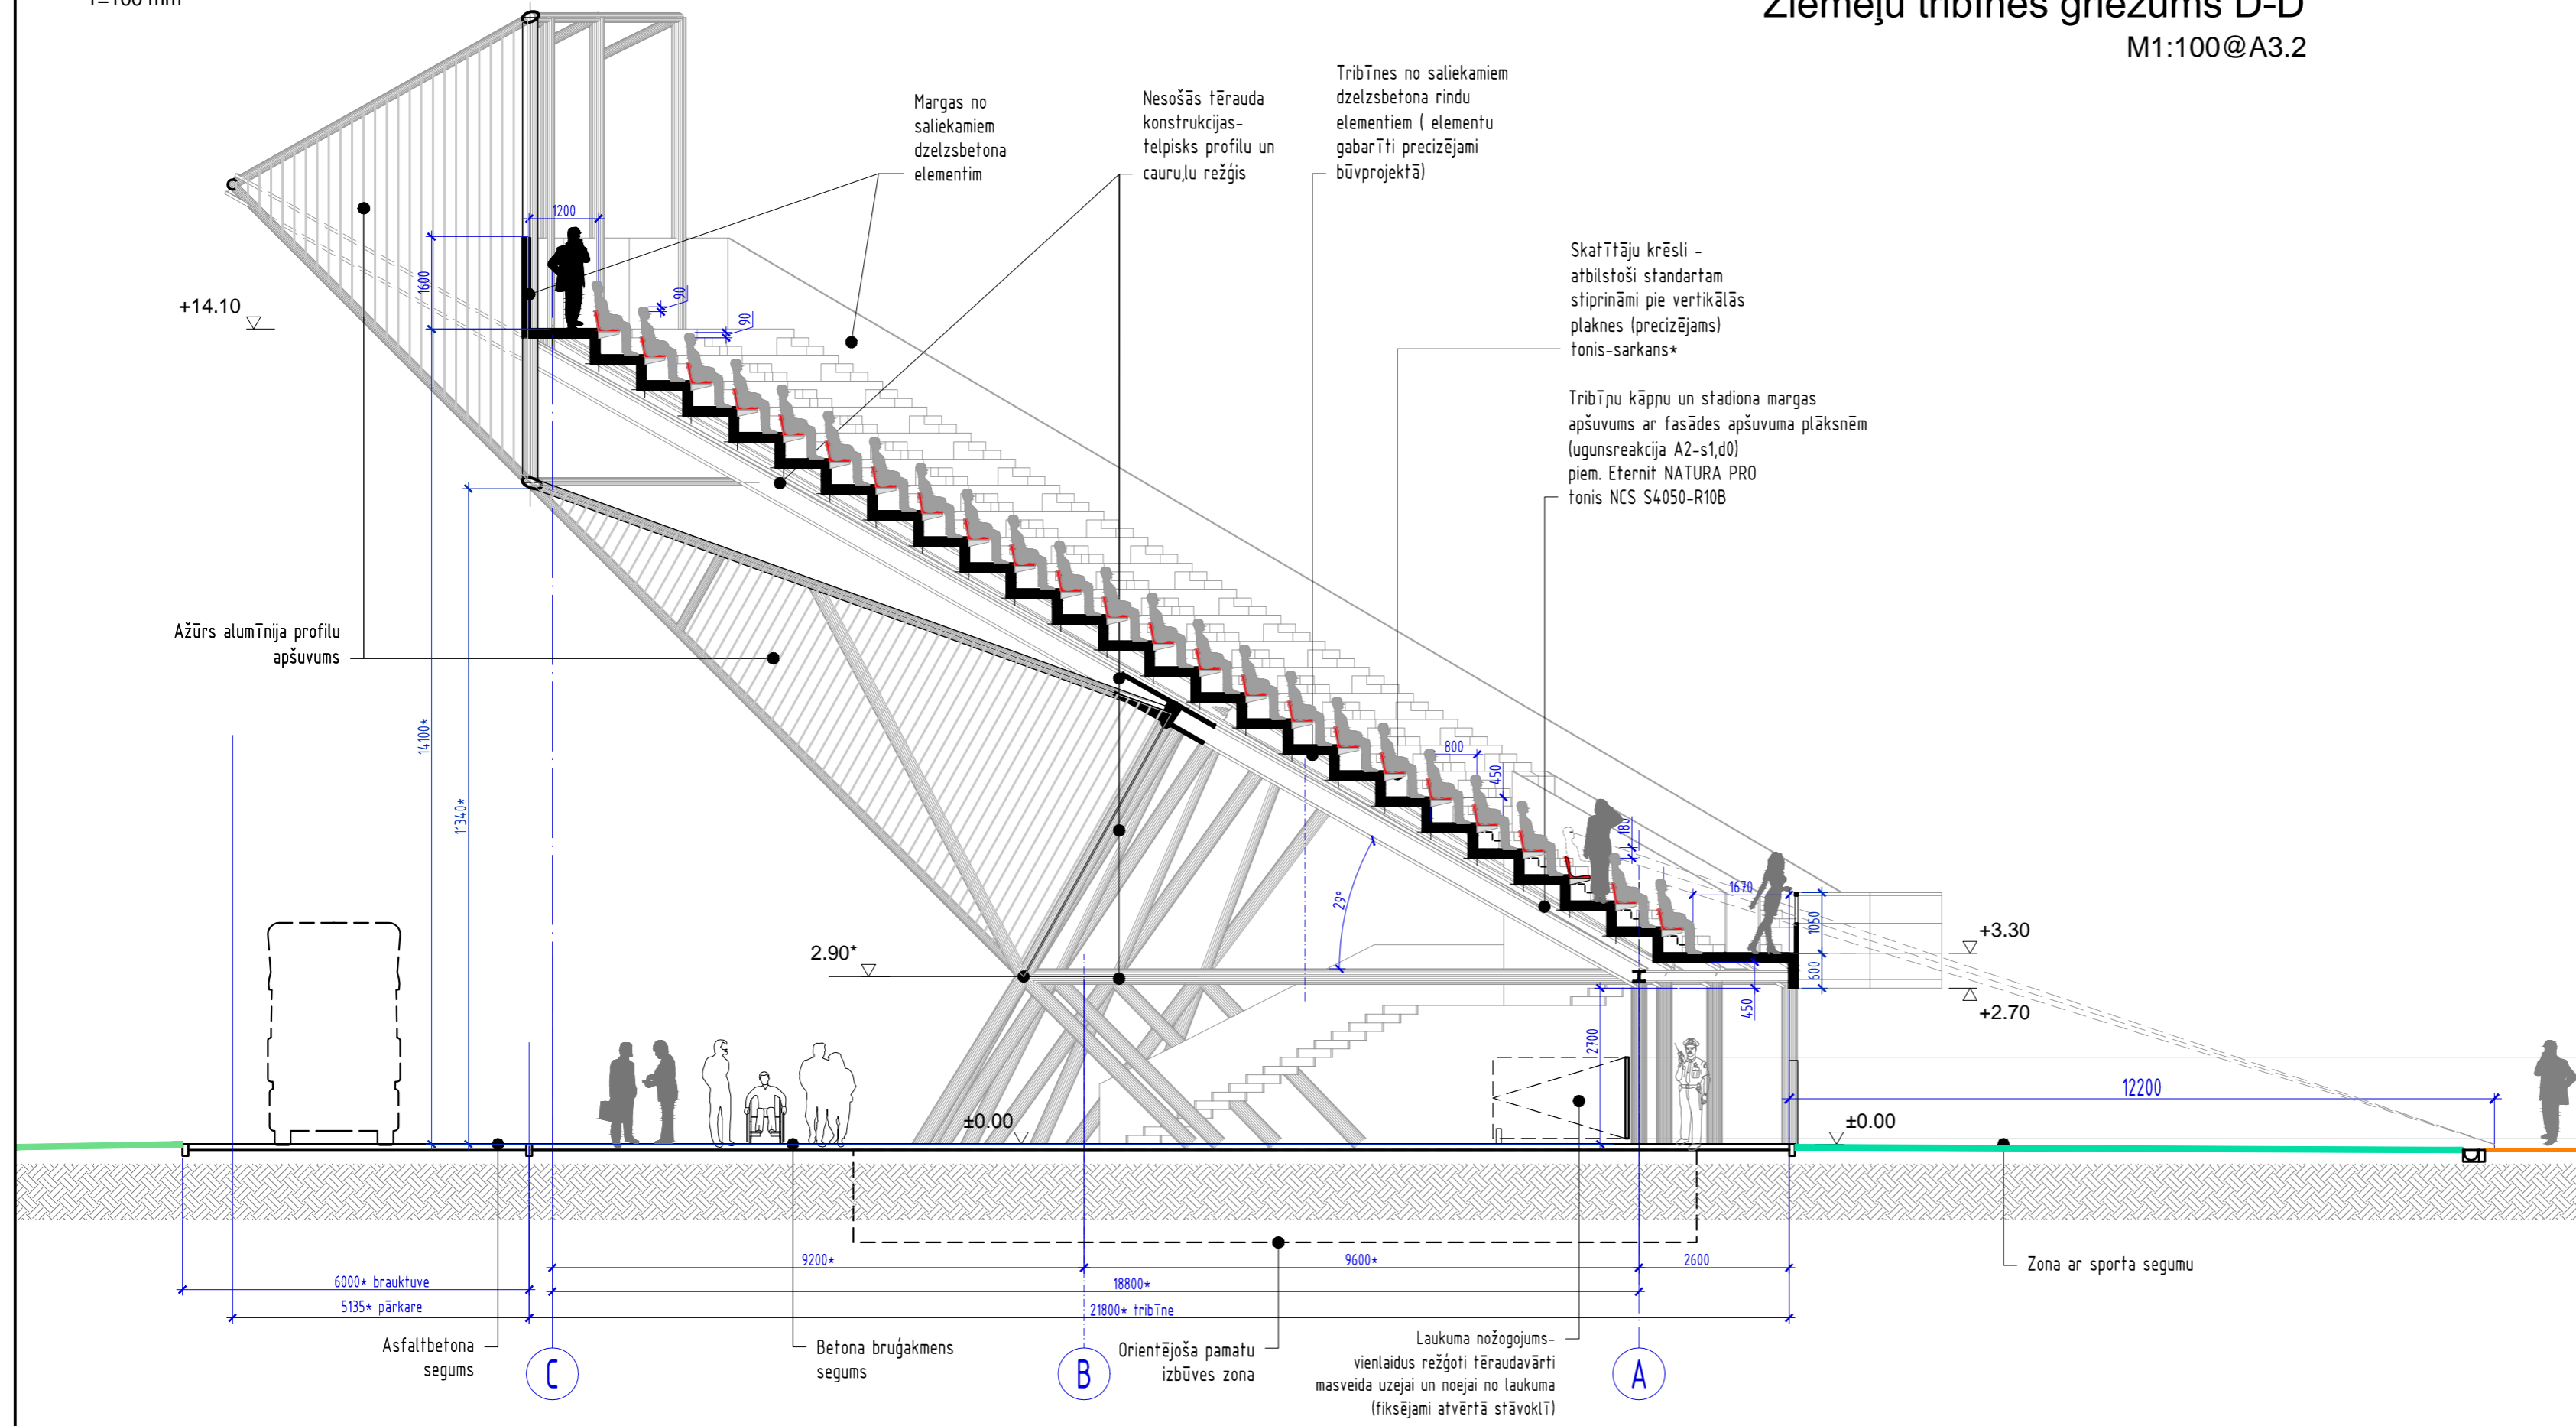

PIEZĪMES.

1. Izmēri doti milimetros . Augstumu atzīmes dotas metros.
2. Projektētās augstumu atzīmes dotas no pieņemtās objekta relatīvās ±0.00 atzīmes - izbūvējamo tribīņu 1.līmeņa (sanmezglu) tīrās grīdas atzīmi, kas atbilst absolūtajai atzīmei +13.25 Latvijas normālo augstumu sistēmā(LAS-2000,5).
3. Visus izmērus un mērkēdes pirms būvdarbu uzsākšanas vai pasūtījuma izdarīšanas pārbaudīt. Izmērus nedrīkst nolasīt pēc mēroga. Šaubu gadījumā konsultēties ar būvprojekta autoru. Izmēri, kas apzīmēti ar * precizējami uz vietas .
4. Esošā pārbūvējamā ēka - esošā tribīne dota atbilstoši inventarizācijas uzņēmējumiem un papildus uzņēmējumiem dabā.
5. Konstrukcijas dotas shematiski . Konstrukciju risinājumi tiks izstrādāti būvprojekta BK daļā .
6. **Dienviņu tribīnes piebūve - Ziemeļu tribīnes spoguļvariants.**

B			
A			
KODS	IZMAIŅAS	IZM. IZDARĪJA	DATUMS
▶ DARBA RASĒJUMS BŪVNIECĪBAI			
▷ IEPRIEKŠĒJS MATERIĀLS APSTIPRINĀŠANAI			
CAD RASĒJUMĀ AR ROKU VEIKTAS IZMAIŅAS IR SPĒKĀ, JA APLIECINĀTAS AR BŪVPROJEKTA VADĪTĀJA PARAKSTU.			
ĢENERĀLPROJEKTĒTĀJS:			
sia NAMS, Palaista iela 7, LV 1050, Rīga, tālr. (+371) 67211076, fakss (+371) 67221209, e-pasts: nams@nams.arch.lv			
SADAĻAS PROJEKTĒTĀJS:			
sia NAMS, Palaista iela 7, LV 1050, Rīga, tālr. (+371) 67211076, fakss (+371) 67221209, e-pasts: nams@nams.arch.lv			
PASŪTĪTĀJS:		PASŪT.NR./ CLIENT'S No.	
VSIA "Kultūras un sporta centrs "Daugavas stadions" Augšslieta 1, Rīga, LV-1009		15-30	
BŪVPROJEKTS:		FAILA NOS.	
DAUGAVAS STADIONA TRIBĪŅU PĀRBŪVE Augšslieta 1, Rīgā		DS-Tribine_Jaunaa.dwg	
BŪVE		ARHĪVA NR.	
DAUGAVAS STADIONA TRIBĪŅU PĀRBŪVE		15-30	
RASEJ. NOSAUKUMS		DATUMS	
ZIEMEĻU TRIBĪNES PIEBŪVES GRIEZUMS D-D		15.12.2015	
RASEJ. NOSAUKUMS		STADIJA	
ZIEMEĻU TRIBĪNES PIEBŪVES GRIEZUMS D-D		MBP	
BŪVPROJ. DAĻ. VAD.		MĒROGS	
S.Nikiforovs		1: 100	
IZSTRĀDĀJA:		PROJEKTA DAĻA - RASEJUMA NR.	
M.Dakteris		AR-3-03	

ŠIS RASĒJUMS TIEK IZSNIEGTS TIKAI KĀ PROJEKTA DOKUMENTĀCIJAS SASTĀVDALA. SAŅĒMĒJS PIEKRĪT NEPAVAIROT UN NEIZMAINĪT ŠO RASĒJUMU VAI TĀ DAĻAS BEZ PROJEKTĒTĀJA PIEKRIŠANAS. SAŅĒMĒJS PIEKRĪT, KA ŠIS RASĒJUMS NAV IZMANTOJAMS CITU OBJEKTU PROJEKTEŠANAI UN CELTNIECĪBAI BEZ SASKAŅOŠANAS AR SIA "NAMS".

F:\mestnieciba\dati\Daugavas stadions\DWG\Final\DS-Tribine_Jaunaa.dwg AR-3-03_Griez.DD