


Griezums E-E (caur projektējamām tualetēm)

M1:100@A3.2

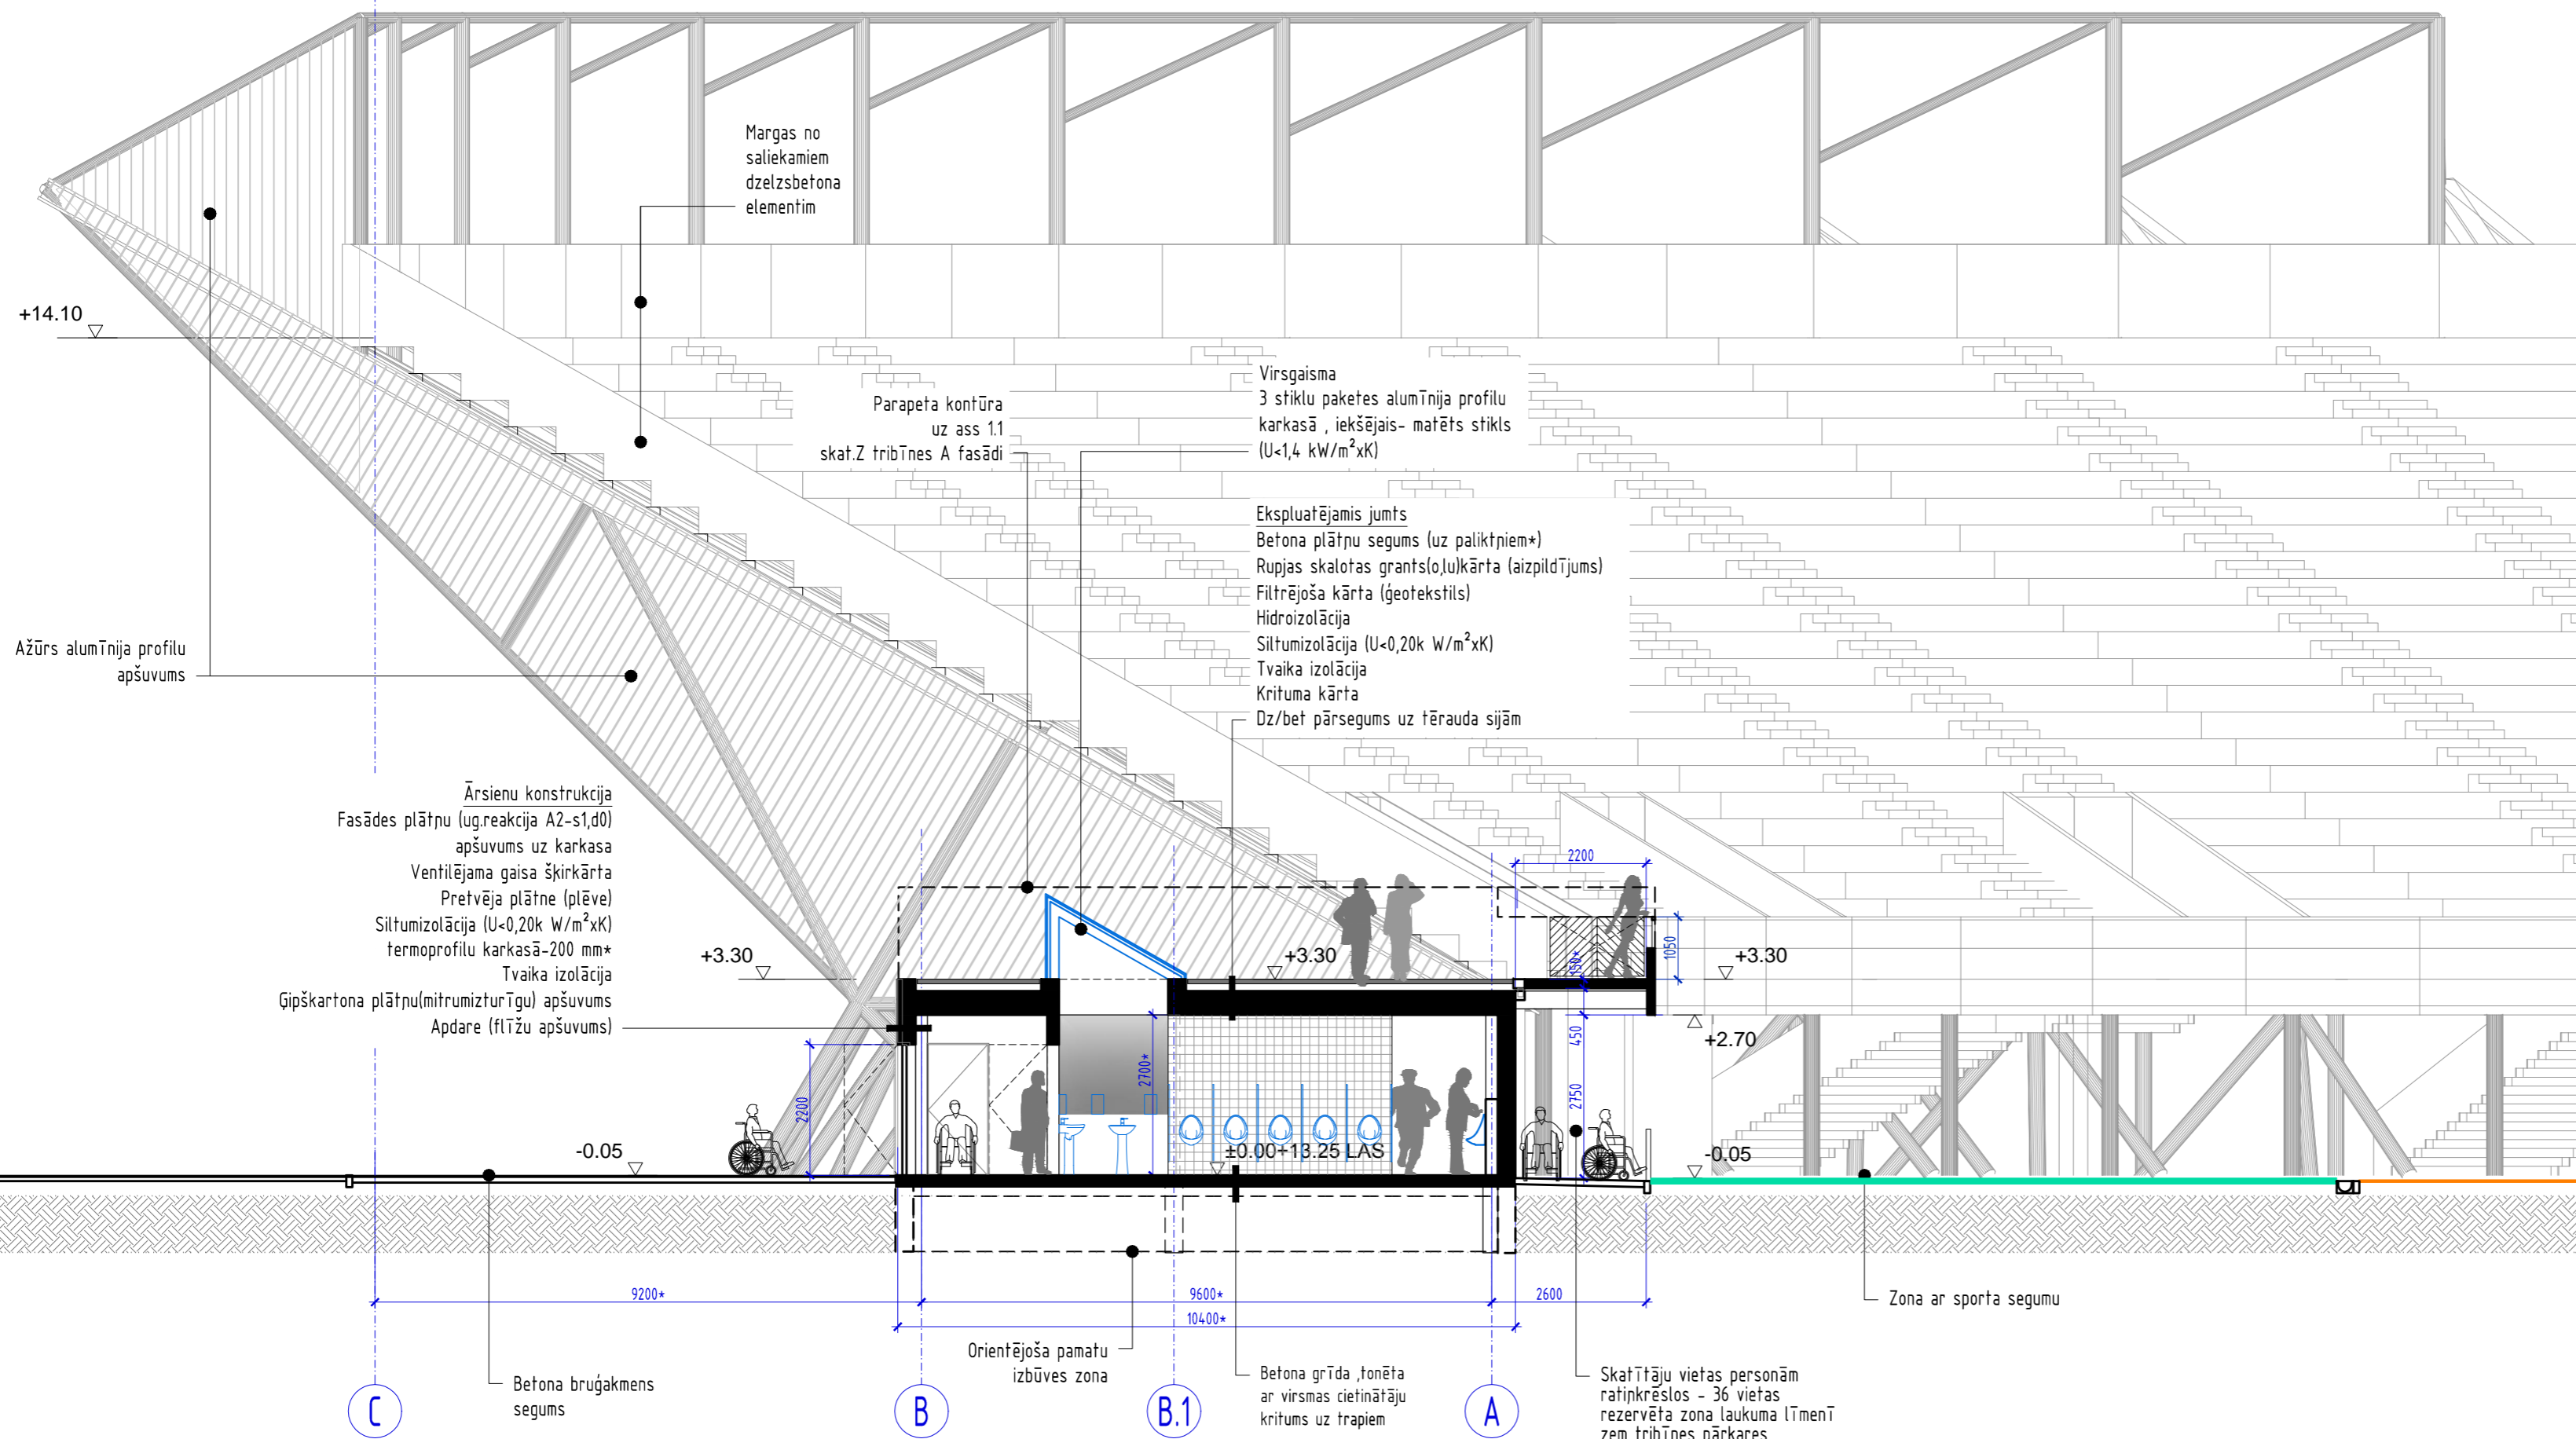

PIEZĪMES.

- Izmēri doti milimetros. Augstumu atzīmes dotas metros.
- Projektētās augstumu atzīmes dotas no pieņemtās objekta relatīvās ±0.00 atzīmes - izbūvējamo tribīņu 1.līmeņa (sanmezglu) tīrās grīdas atzīmi, kas atbilst absolūtajai atzīmei +13.25 Latvijas normālo augstumu sistēmā(LAS-2000,5).
- Visus izmērus un mērķēdes pirms būvdarbu uzsākšanas vai pasūtījuma izdarīšanas pārbaudīt. Izmērus nedrīkst nolasīt pēc mēroga. Šaubu gadījumā konsultēties ar būvprojekta autoru. Izmēri, kas apzīmēti ar * precizējami uz vietas.
- Esošā pārbūvējamā ēka - esošā tribīne dota atbilstoši inventarizācijas uzņēmējumiem un papildus uzņēmējumiem dabā.
- Konstrukcijas dotas shematiski. Konstrukciju risinājumi tiks izstrādāti būvprojekta BK daļā.
- Dienviņu tribīnes piebūve - Ziemeļu tribīnes spoguļvariants.**

B	A		
KODS	IZMAIŅAS	IZM. IZDARĪJA	DATUMS
▶	DARBA RASĒJUMS BŪVNICĪBAI		
▷	IEPRIEKŠĒJS MATERIĀLS APSTIPRINĀŠANAI		
CAD RASĒJUMĀ AR ROKU VEIKTAS IZMAIŅAS IR SPĒKĀ, JA APLIECINĀTAS AR BŪVPROJEKTA VADĪTĀJA PARAKSTU.			

ĢENERĀLPROJEKTĒTĀJS:			
sia NAMS, Palasta iela 7, LV 1050, Rīga, tālr. (+371) 67211076, fakss (+371) 67221209, e-pasts: nams@nams.arch.lv			
SADAĻAS PROJEKTĒTĀJS:			
sia NAMS, Palasta iela 7, LV 1050, Rīga, tālr. (+371) 67211076, fakss (+371) 67221209, e-pasts: nams@nams.arch.lv			
PASŪTĪTĀJS:	VSIA "Kultūras un sporta centrs "Daugavas stadions" Augšslieta 1, Rīga, LV-1009		PASŪT.NR./ CLIENT'S No. 15-30
BŪVPROJEKTS:	DAUGAVAS STADIONA TRIBĪŅU PĀRBŪVE Augšslieta 1, Rīgā		FAILA NOS. DS-Tribine_Jaunaa.dwg ARHĪVA NR. 15-30
BŪVE	DAUGAVAS STADIONA TRIBĪŅU PĀRBŪVE		DATUMS 15.12.2015
RASĒJ. NOSAUKUMS	GRIEZUMS E-E CAUR PROJEKTĒJAMĀM TUALETĒM		STADIJA MBP MĒROGS 1: 100
BŪVPROJ. DAĻ., VAD.:	S.Nikiforovs		PROJEKTA DAĻA - RASĒJUMA NR. AR-3-04
IZSTRĀDĀJA:	M.Dakteris		

ŠIS RASĒJUMS TIEK IZSNIEGTS TIKAI KĀ PROJEKTA DOKUMENTĀCIJAS SASTĀVDALA. SAŅĒMĒJS PIEKRĪT NEPAVAIROT UN NEIZMAIŅĪT ŠO RASĒJUMU VAI TĀ DAĻAS BEZ PROJEKTĒTĀJA PIEKRIŠANAS. SAŅĒMĒJS PIEKRĪT, KA ŠIS RASĒJUMS NAV IZMANTOJAMS CITU OBJEKTU PROJEKTĒŠANAI UN CELTNĪCĪBAI BEZ SASKAŅOŠANAS AR SIA "NAMS".