


DAUGAVAS STADIONA LEDUS HALLE: 1.STĀVA PLĀNS

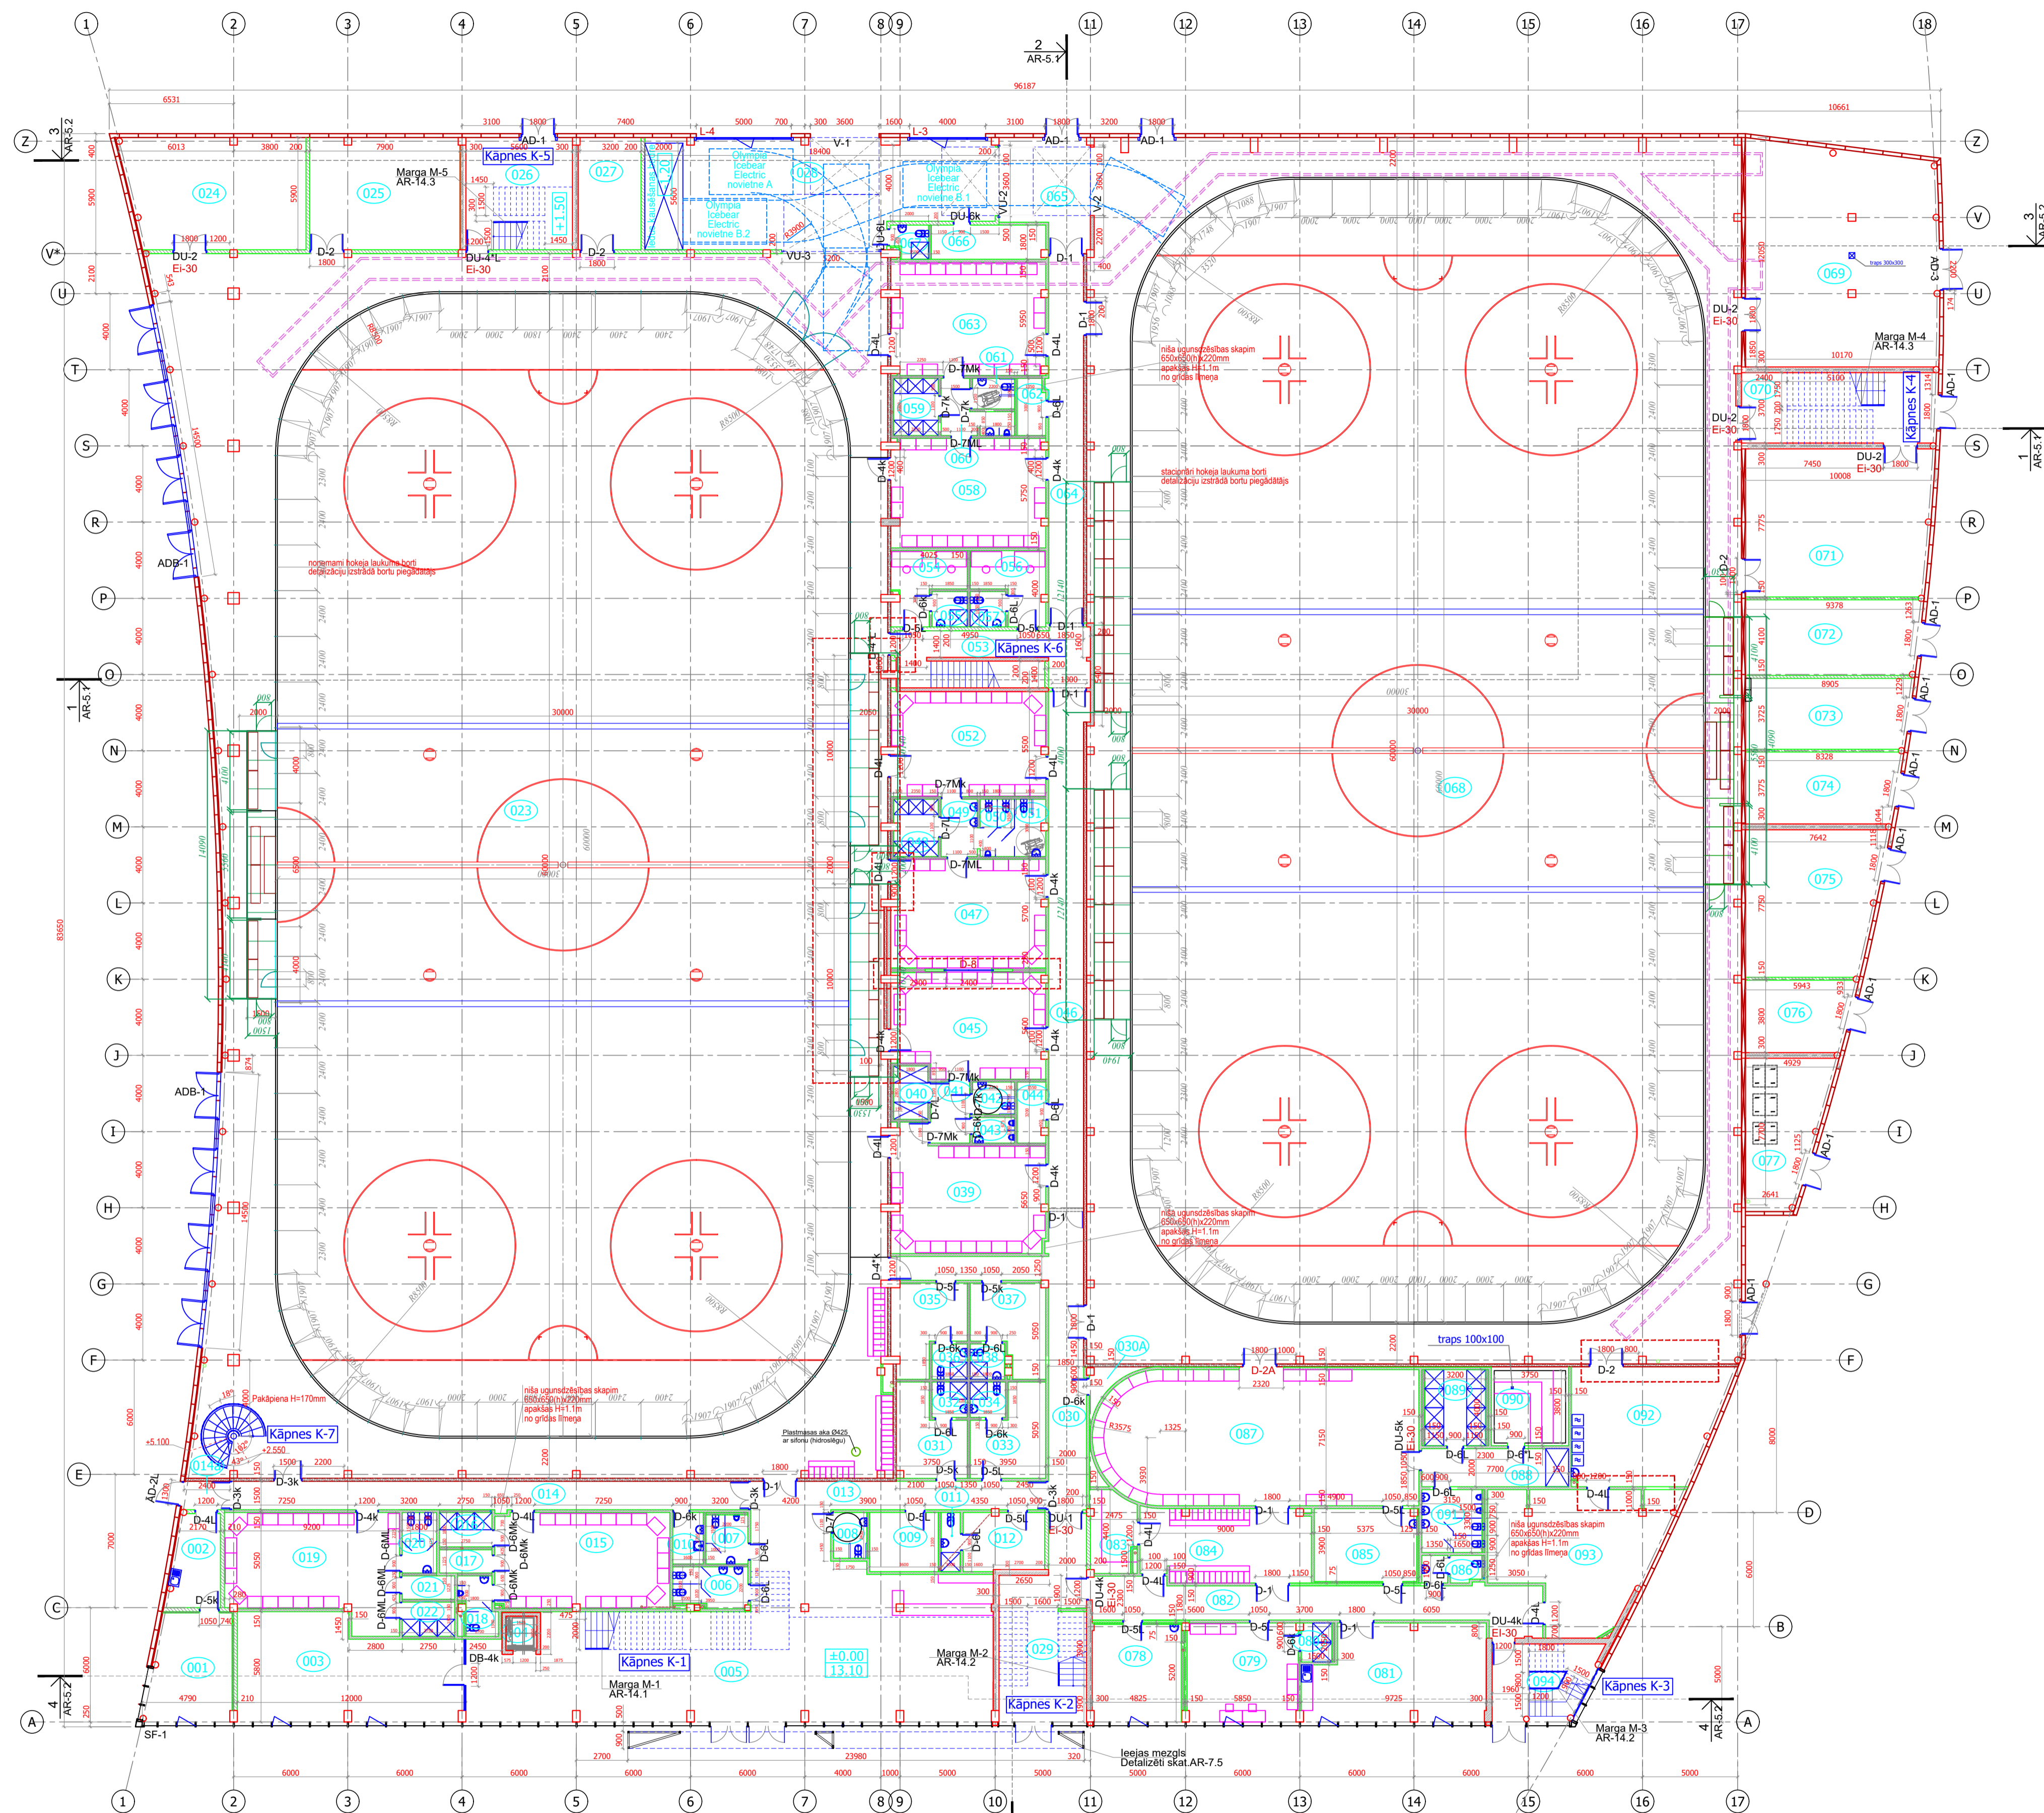

UPP 1. LAI NODROŠINĀTU UGUNSDROŠĪGĀS ATDALĪTĀS TĒLPAS NOROBEŽOJOŠO BŪVKONSTRUKCIJU UGUNSDROŠĪBĒI EI 30, UGUNSDROŠĪGĀS ATDALĪTĀS TĒLPAS DAUDZSLĀNĀ SIENU PANEĻUS (SENDAIČA PANEĻU AR AKMENS VATES PILDĪJUMU PĒSTIPRINA PIE NESOŠĀM KARKASĀ KOLONNĀM (DZELZSBETONA VAI TĒRAUDA KOLONNĀM), IZMANTOJOT STĪPRINĀJUMA - SAVIENOJUMA MEZGLA AKCEPTĪVĒTĒSTĒTŪ RĪSINĀJUMU, KAS NODROŠINA UGUNSDROŠĪBĒI VISMĀZ EI 30, UN IEVĒROJOT PANEĻU RAŽOTĀJA REKOMENDĀCIJAS. JĀIZMANTO TĒRAUDA BULTSKRŪVES, KAS AIZSARGĀTAS AR AKMENS VĀTI AR SLĀŅA BIEZĪUMU VISMĀZ 20 MM (SKAT. MEZGLU FM-1 LAPĀ AR-10.7).

UPP 2. UGUNSDROŠĪGĀS ATDALĪTĀS TĒLPAS UGUNSDROŠĪGĀS PĀRSEGUMIEM JĀPIEKĻĀJAS PIE ĀRĒJĀM SIENĀM BEZ ATSTARPĒM.

UPP 3. VIETĀS, KUR UGUNSDROŠĪGĀS NOROBEŽOJOŠĀS BŪVKONSTRUKCIJAS - UGUNSDROŠĪGĀS STARPSIENAS - STARPSTĀVU PĀRSEGUMS UGUNSDROŠĪGĀS ATDALĪTĀJĀ TĒLPĀ PIEGĪU, PIE FASĀDES SISTĒMĀM, JĀPĀRĒDZĀ ATTIECIĢS MEZGLUS UN UGUNSDROŠĪGĀS BLĪVĪJUMUS AR ATBILSTOŠU UGUNSDROŠĪBĒI, KURA NAV ZEMĀKA PAR UGUNSDROŠĪGĀS KONSTRUKCIJAS UGUNSDROŠĪBĒI (SKAT. MEZGLUS FM-3, FM-4 LAPĀ AR-10.7).

UPP 4. VIETĀS, KUR UGUNSDROŠĪGĀS NOROBEŽOJOŠĀS BŪVKONSTRUKCIJAS - UGUNSDROŠĪGĀS STARPSIENAS - STARPSTĀVU PĀRSEGUMS UGUNSDROŠĪGĀS ATDALĪTĀJĀ TĒLPĀ PIEGĪU, PIE ĀRŠĒJĀ PANEĻIEM, JĀPĀRĒDZĀ UGUNSDROŠĪGĀS BLĪVĪJUMUS AR ATBILSTOŠU UGUNSDROŠĪBĒI, KURA NAV ZEMĀKA PAR UGUNSDROŠĪGĀS KONSTRUKCIJAS UGUNSDROŠĪBĒI (SKAT. MEZGLUS FM-5, FM-6 LAPĀ AR-10.7).

- PIEZĪMES:
1. PLĀNU SKATĪT KOPĀ AR BK UN INTERJERA SADALĀM.
  2. IEKĀRTU UN MĒBEĻU IZVIETOJUMU SKATĪT INTERJERA SADALĀ.
  3. ATKĀPES NO PROJEKTA BŪVNICĪBAS GAITĀ SASKANOJOT AR PROJEKTA AUTORU.
  4. IZMĒRI DOTI MM, AUGSTUMA ATZĪMES - METROS.
  5. IZMĒRUS AR \* PRECIZĒT DABĀ.
  6. NESKAIĀRĪBU GADĪJUMA SAZIŅĒTIES AR PROJEKTA AUTORU.
  7. LOGU UN DURVJU SPECIFIKĀCIJAS SKATĪT LAPĀS AR-8, 9.
  8. SIENU UN DURVJU SPECIFIKĀCIJAS SKATĪT LAPĀ AR-10.1.
  9. KĀPNŪ MARGU DETALIZĀCIJU SKATĪT LAPĀS AR-14.1., 4. KĀPNŪ DETALIZĀCIJU SKATĪT BK SADALĀ.
  10. INŽENIERKOMUNIKĀCIJU STĀVĀVĀDU APŠŪVUMAM JĀNODROŠINA UGUNSDROŠĪGĀS PĀKĀPE EI-30.
  11. FASĀZU APDARES U.C. DETALIZĀCIJU VEIC BŪVUZŅĒMĒS, SASKANOJOT AR AUTORU.
  12. DETALIZĒTUS IZMĒRUS UN PIESAISTES SKATĪT LAPĀ AR-2.1.

- SIENU APZĪMĒJUMI
- ASM-1 sendvičpaneļi ar akmeņsvates pildījumu 200mm
  - SM-1 sendvičpaneļi ar akmeņsvates pildījumu 150mm
  - SM-2 monolīts dz.-betons (skat.BK)
  - SM-3 Fibro 5MPa bloki ar apmetumu, b=210mm
  - SM-4 silikāta bloki ARKO M15 neapmesti, krāsoti, b=150mm
  - SM-4\* silikāta bloki ARKO M15 apmesti, krāsoti, b=180mm
  - SM-5 Knauf W112 sistēmas starpsienas un apšuvums stiklotas starpsienas

- SANTEHNISKO IEKĀRTU APZĪMĒJUMI
- ē sēdpos ar iebūvētu skalojamo kastī
  - keramikas roku mazgātne
  - virsma iebūvēta metāla izlietne
  - duša ar grīdas trāpu
  - dušas kabīne

- CITI APZĪMĒJUMI
- durvis ar marķējumu
  - logu marķējums
  - kāpnes
  - zergrietas kanāls

TĒLPU EKSPĪKĀCIJA		
T.NR.	TĒLPAS NOSAUKUMS	PLĀTĪBA /m2/

Revīzija B: koriģētas durvju piesaistes, mainīts starpsienas risinājums starp telpām 045, 047

Revīzija A: koriģēti durvju tipi. Precizēts cilvēku skaits ģērbtuvēs

Pasūtītājs: VSIA "Kultūras un sporta centrs "Daugava stadions""

Objekts: Daugavas stadions ledus halle, Augsiedā 1, Rīgā

Rasēja nosaukums: I. STĀVA PLĀNS

BPDV	VIJA OZOLA
Arhiv. tehn.	KASPARS CĒRPS

Projekta stadija: BP Datums: 23.07.20

Projekta datums: AR Mērogs: 1:200

Rasēja Nr.: AR-2B Pasūtītāja/Arhiv. Nr.: MMXIX-11

Lapu sk. 1 Fail: DLH AR

SIA "Ozola & Bula, arhitektu birojs", BK reģ. nr. 4017-R Rīga, Kr. Valdemāra iela 22-2 tel. 67284853